
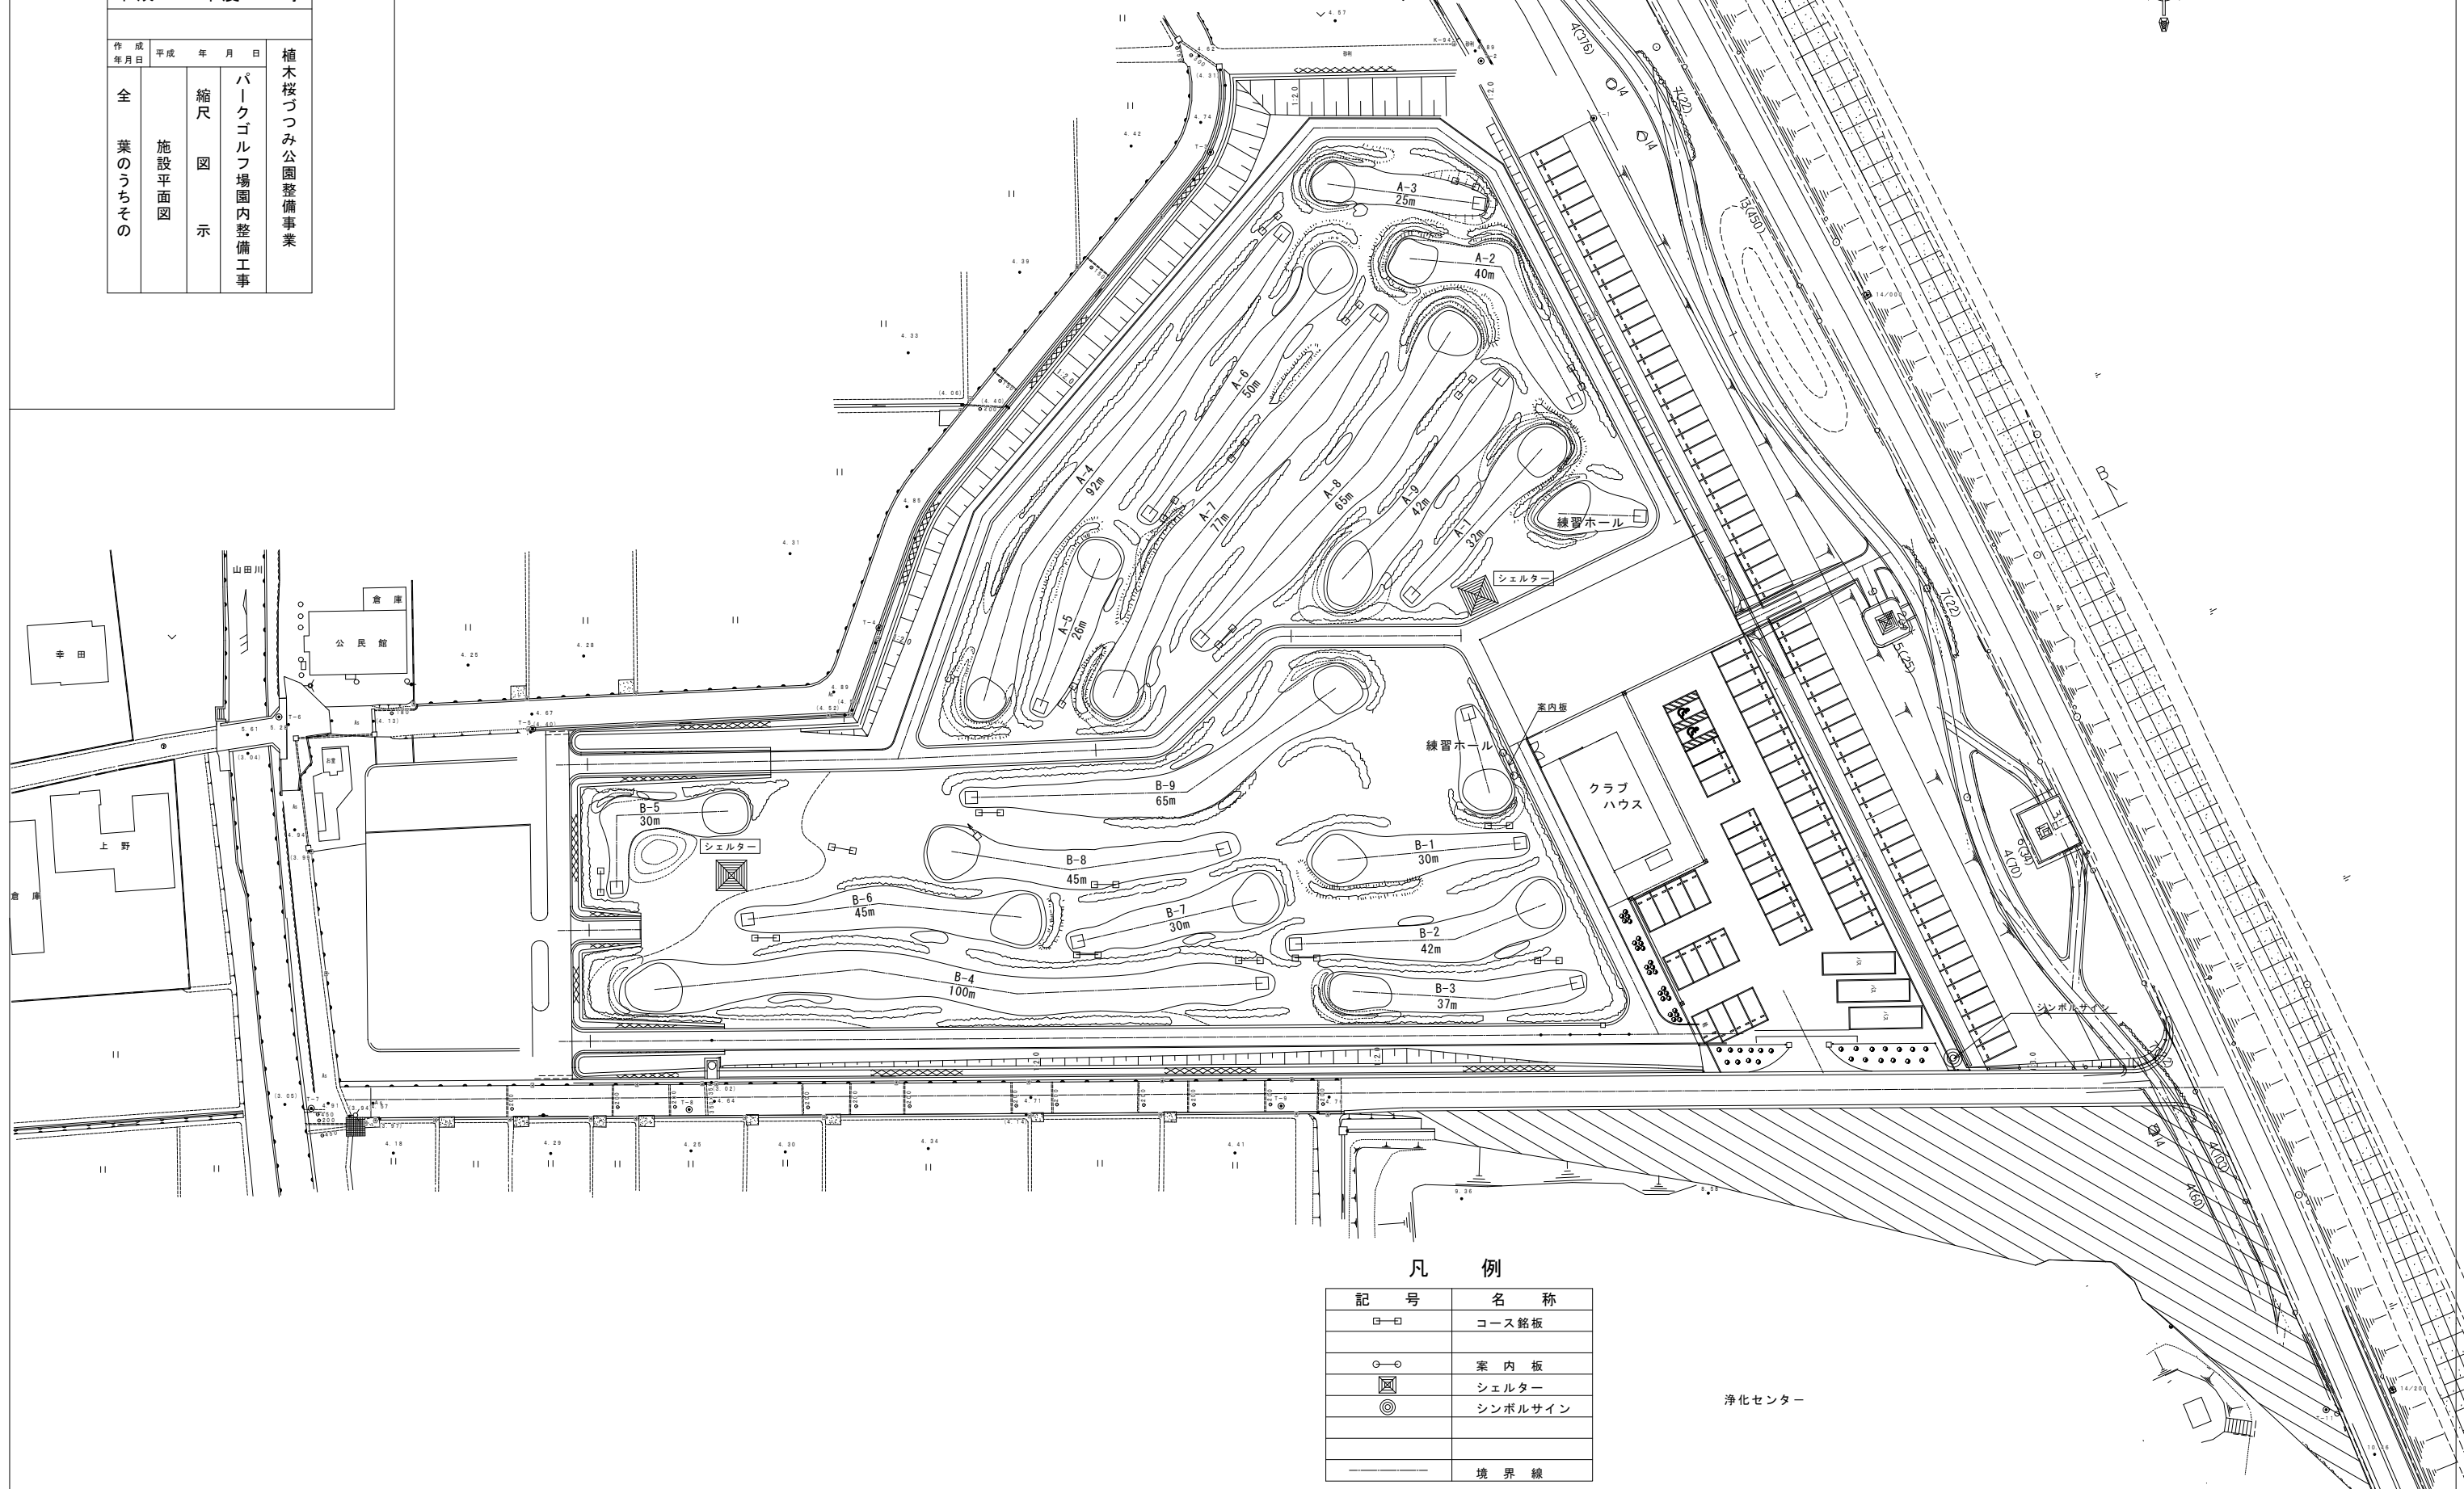


直方市	
平成	年度 工事
作成年月日	平成 年 月 日
全業のうちその	植木桜つつみ公園整備事業
施設平面図	パークゴルフ場園内整備工事
縮尺	図示

施設平面図 S=1/500

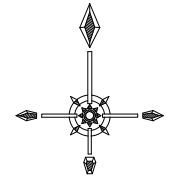

凡例

記号	名称
□	コース銘板
○	案内板
■	シェルター
◎	シンボルサイン
—	境界線

浄化センター