
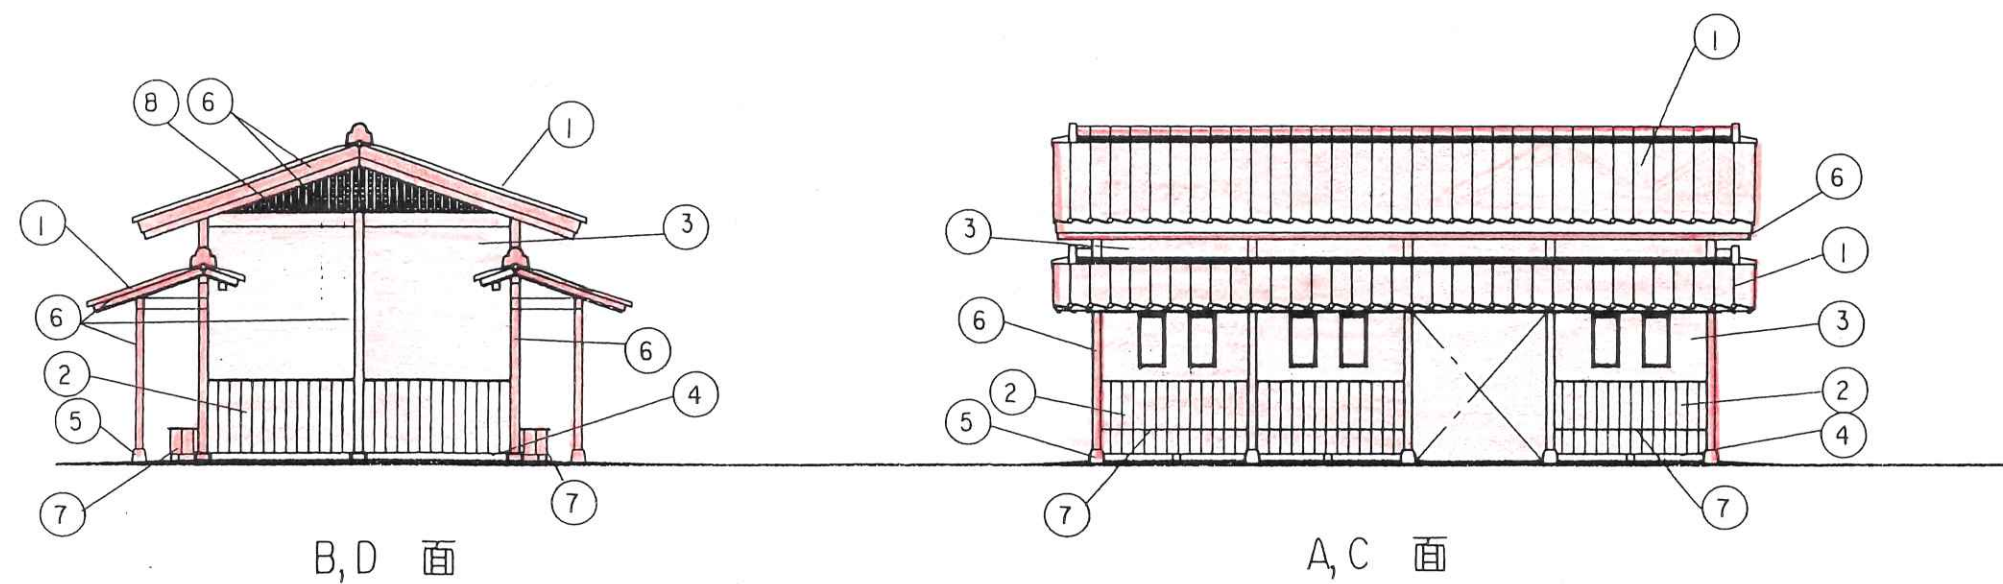


平面図 S=1:50

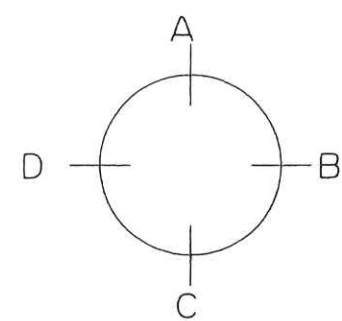

立面図 S=1:100

①	和瓦 JIS53A いぶし瓦
②	焼杉外装板 1=10 中間色
③	超耐久性落雷除去用保護仕上げ塗料平滑仕上
④	黒ミカゲ 1=25 H=150
⑤	黒ミカゲ 150 #205 #205
⑥	杉ワラコル門等品 3回刈
⑦	ベンチ
⑧	矢切 木組換気口 (SUS防虫網)

占用図面

工事名称	桜つみ整備工事 (建物工事)	図面名	縮尺	図面番号
工事場所	直方市大字権木 4,107-3	平面図・立面図	便所	16/20
直方市建築都市課 直方市殿町7-1		一級建築士 (大臣) 第 76870号		
09492-5-2210		吉田 新一 印		