


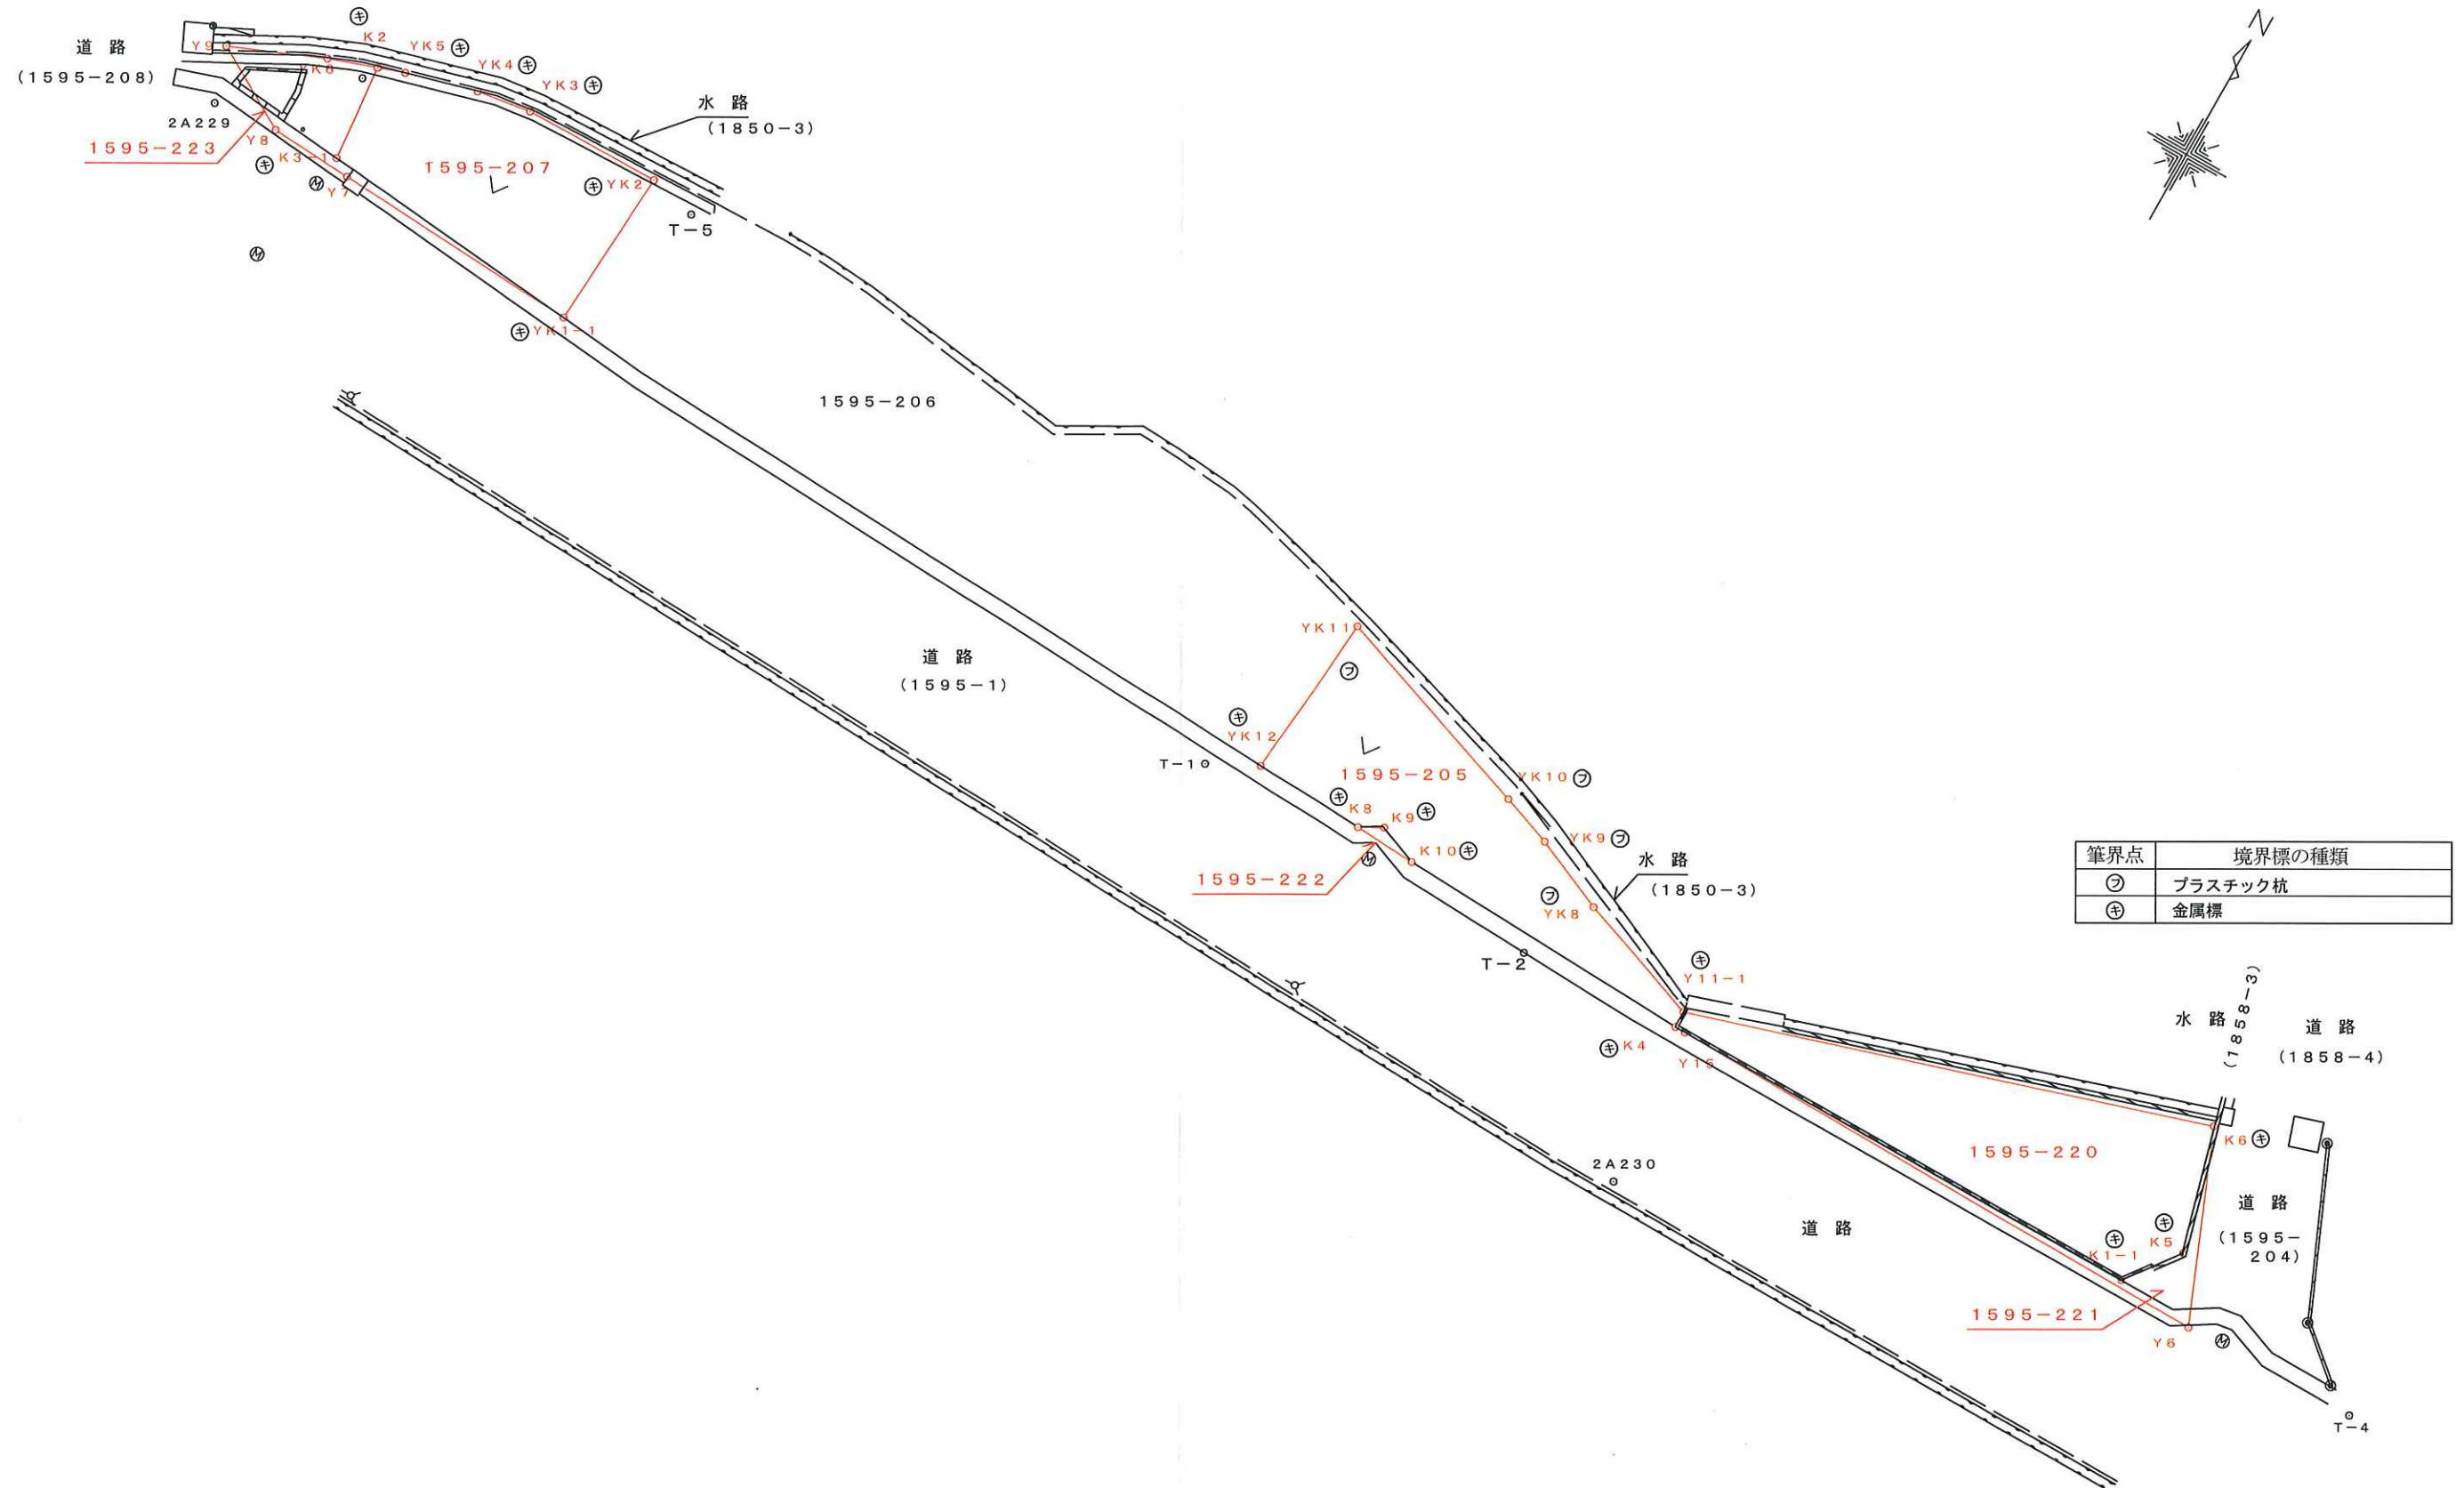

委託業務名 境界確定測量業務委託

委託場所 直方市大字感田1595番205ほか

作成者

公益社団法人 福岡県公共嘱託登記土地家屋調査士協会
北部事務所社員 中村 昭彦
社員事務所 TEL 0949-29-7112 FAX 0949-29-7172

縮尺 1:250

令和3年6月29日作成

確定平面図