


# 筑豊広域都市計画総括図(直方市)

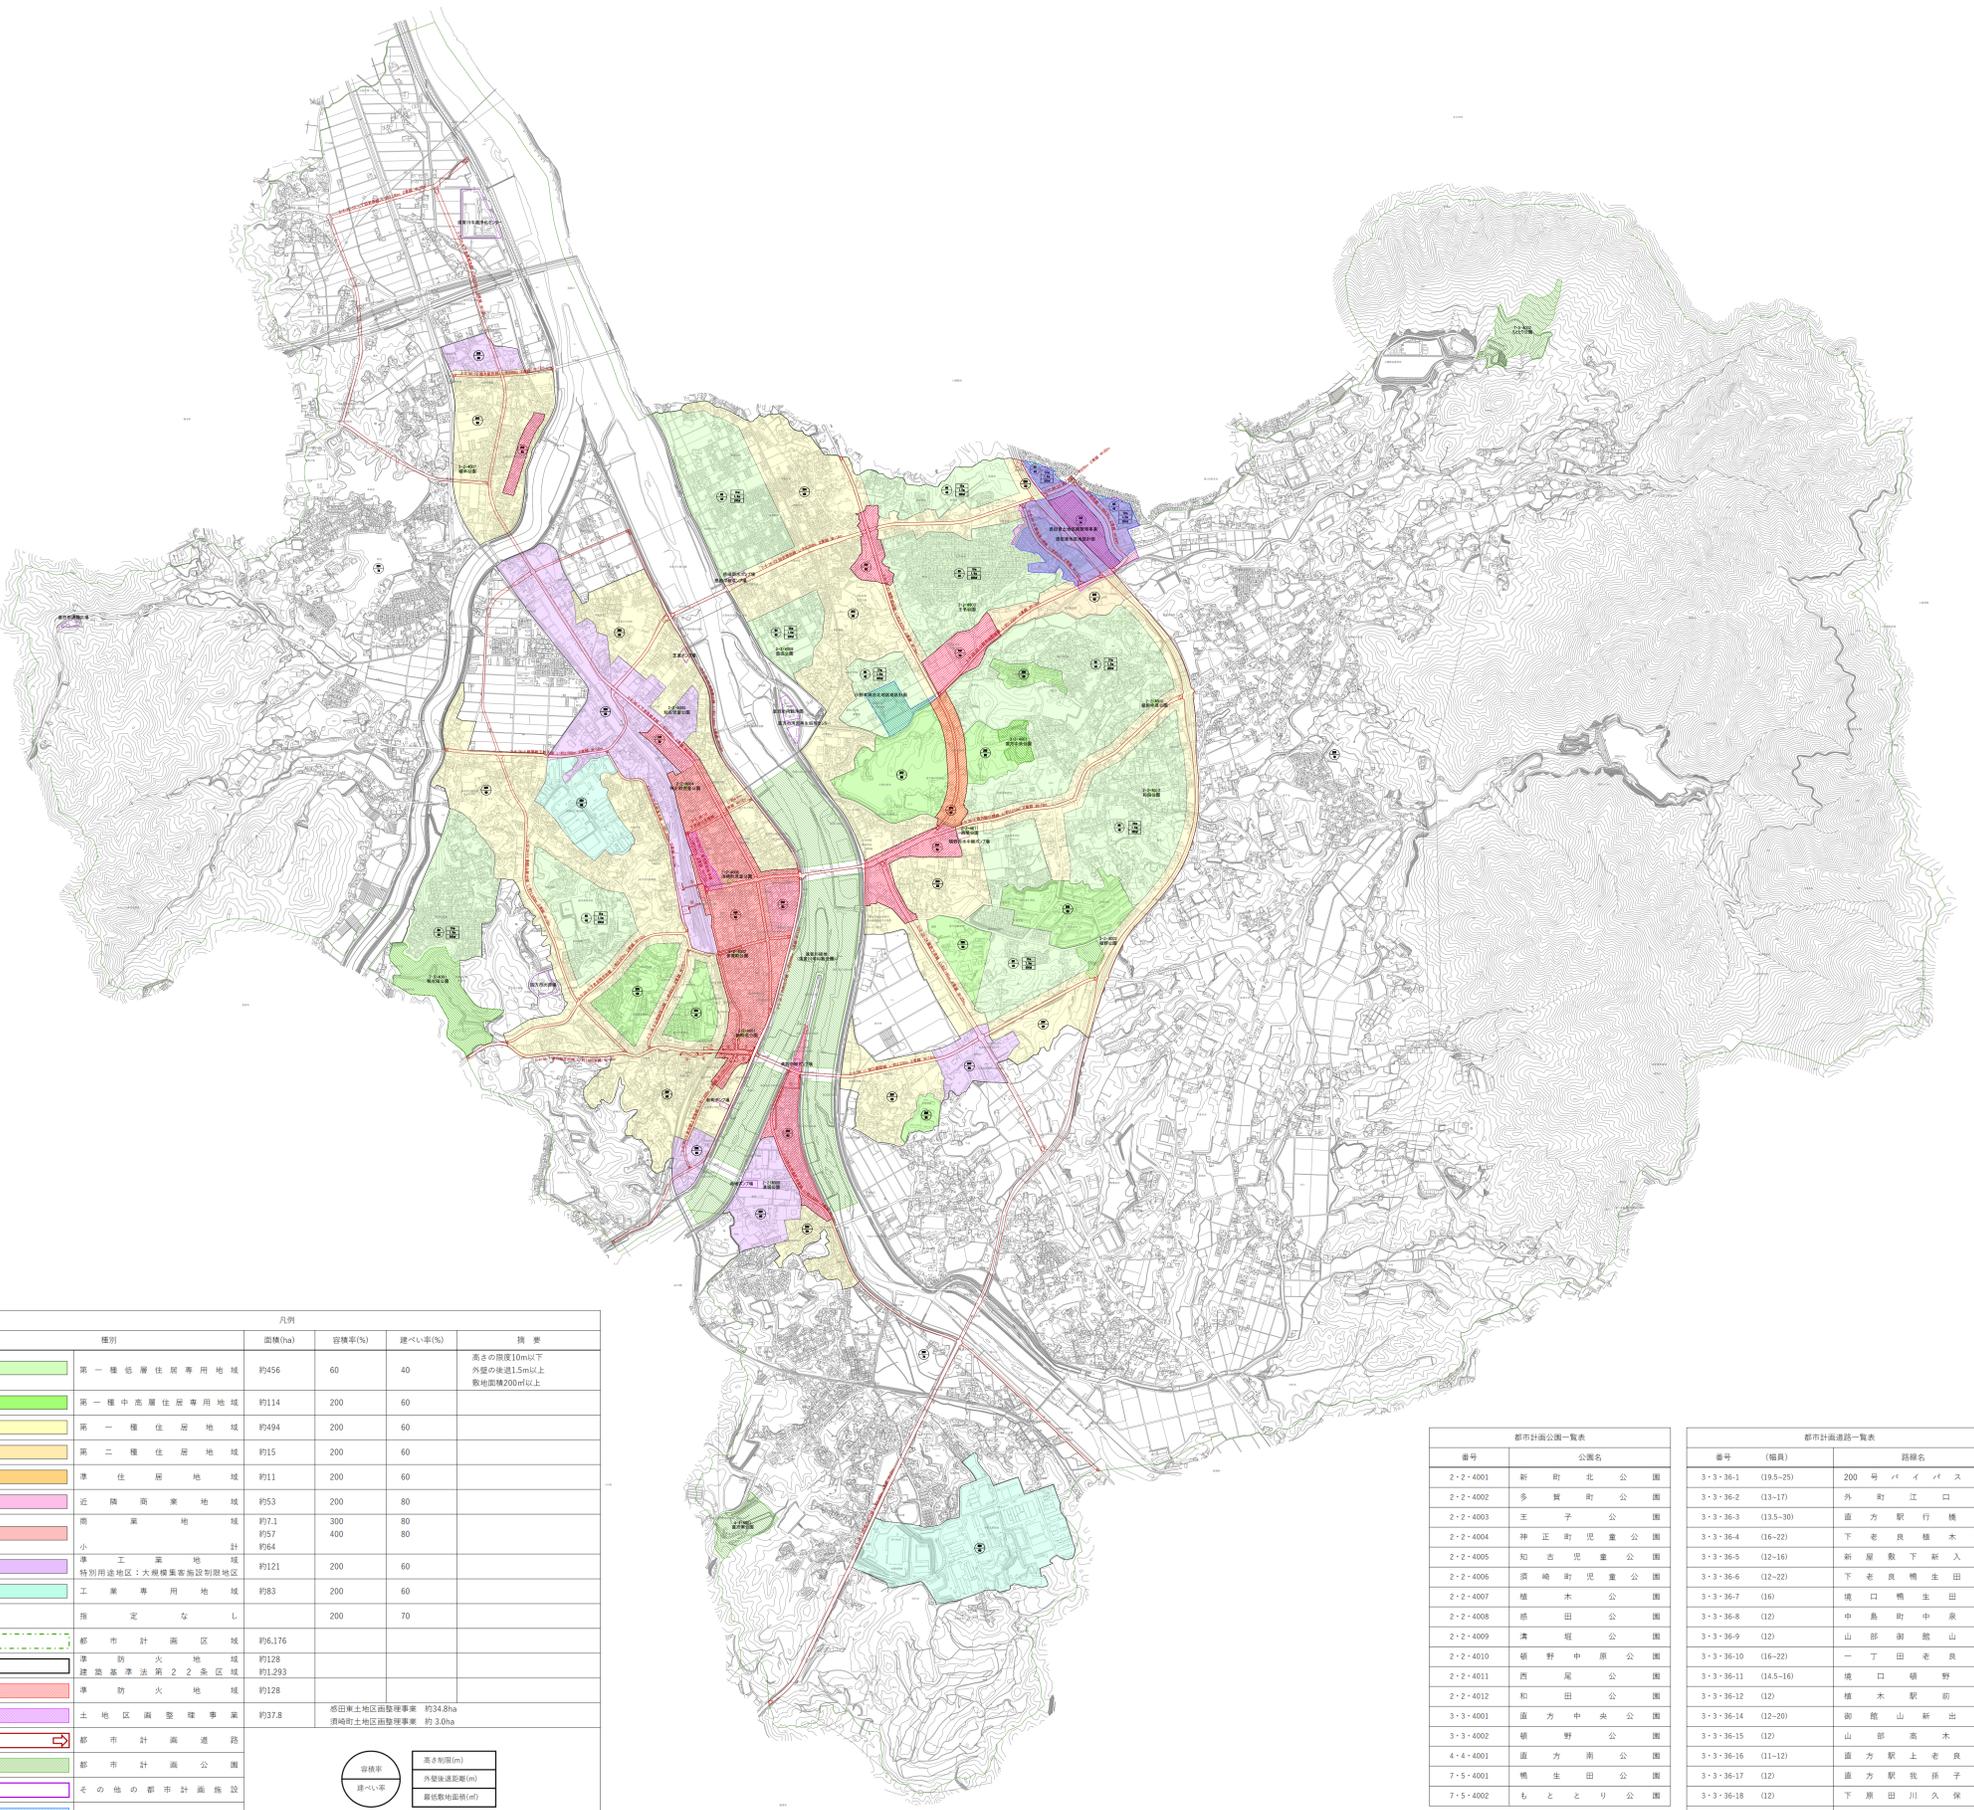

凡例				
種別	面積(ha)	容積率(%)	建ぺい率(%)	建築
第一種低層住居専用地域	約456	60	40	高さの限度10m以下 外壁の構造1.5m以上 敷地面積200㎡以上
第一種中高層住居専用地域	約114	200	60	
第一種住居地域	約494	200	60	
第二種住居地域	約15	200	60	
準住居地域	約11	200	60	
近隣商業地域	約53	200	80	
商業地域	約7.1	300	80	
小計	約57	400	80	
特別用途地区：大規模商業施設設置地区	約64			
特別用途地区：大規模商業施設設置地区	約121	200	60	
工業専用地域	約83	200	60	
指定なし		200	70	
都市計画区域	約6,176			
消防地域	約123			
建築基準法第22条区域	約1,293			
準防火地域	約128			
土地整理事業	約37.8			感田地区土地整理事業 約34.0ha 道崎地区土地整理事業 約3.8ha
都市計画道路				
都市計画公園				
その他の都市計画施設				
地区計画				

番号	公園名
2-2-4001	新町北公園
2-2-4002	多賀町公園
2-2-4003	王子公園
2-2-4004	神正町児童公園
2-2-4005	知志児童公園
2-2-4006	深崎町児童公園
2-2-4007	植木公園
2-2-4008	感田公園
2-2-4009	溝畑公園
2-2-4010	嶺野中原公園
2-2-4011	西尾公園
2-2-4012	和野公園
3-3-4001	直方中央公園
3-3-4002	嶺野公園
4-4-4001	直方南公園
7-5-4001	鶴生田公園
7-5-4002	もととり公園

番号	(幅員)	路線名
3-3-36-1	(19.5-25)	200号バイパス線
3-3-36-2	(13-17)	外野江口線
3-3-36-3	(13.5-30)	直方駅前橋線
3-3-36-4	(16-22)	下老良橋木線
3-3-36-5	(12-16)	新屋敷下新入線
3-3-36-6	(12-22)	下老良橋主田線
3-3-36-7	(16)	境口鶴生田線
3-3-36-8	(12)	中島町中泉線
3-3-36-9	(12)	山部御旗山線
3-3-36-10	(16-22)	一丁田老良線
3-3-36-11	(14.5-16)	境口嶺野線
3-3-36-12	(12)	植木駅前線
3-3-36-14	(12-20)	御旗山新出線
3-3-36-15	(12)	山部高木線
3-3-36-16	(11-12)	直方駅上老良線
3-3-36-17	(12)	直方駅狭孫子線
3-3-36-18	(12)	下原田川久保線
3-3-36-20	(12)	外野新出線
3-3-36-21	(16)	嶺野感田線
3-3-36-22	(16-25)	知志感田線
3-3-36-23	(16)	小野牟田野添線
3-3-36-24	(25)	嶺野下堤線
3-3-36-25	(20)	溝ノ溝線
3-3-36-26	(16)	野添溝ノ溝線
3-3-36-27	(20)	野添線

番号	路線名	延長	代表幅員
①	7-7-36-1 中島町中泉線東1号線	約500m	6m
②	7-7-36-2 境口鶴生田線東1号線	約190m	5m
③	7-7-36-3 境口鶴生田線東2号線	約150m	5m
④	7-7-36-4 境口鶴生田線東3号線	約90m	6m
⑤	7-7-36-5 境口鶴生田線東北1号線	約160m	5m
⑥	7-7-36-6 境口鶴生田線東北2号線	約140m	6m
⑦	7-7-36-7 境口鶴生田線東北3号線	約70m	5m
⑧	7-7-36-8 境口鶴生田線東4号線	約110m	7m

番号	路線名	延長	代表幅員
⑨	8-7-36-1 直方自由通路線	約160m	5m
⑩	8-7-36-2 直方駅前自由通路線	約140m	3-8m

1 : 15,000



令和七年五月