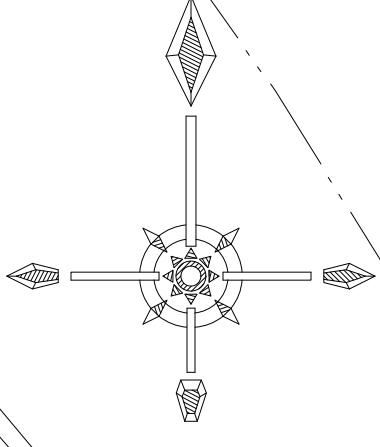
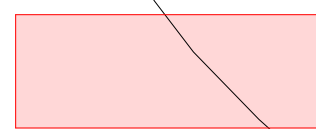

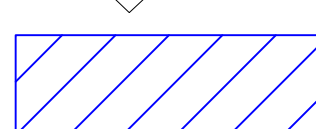
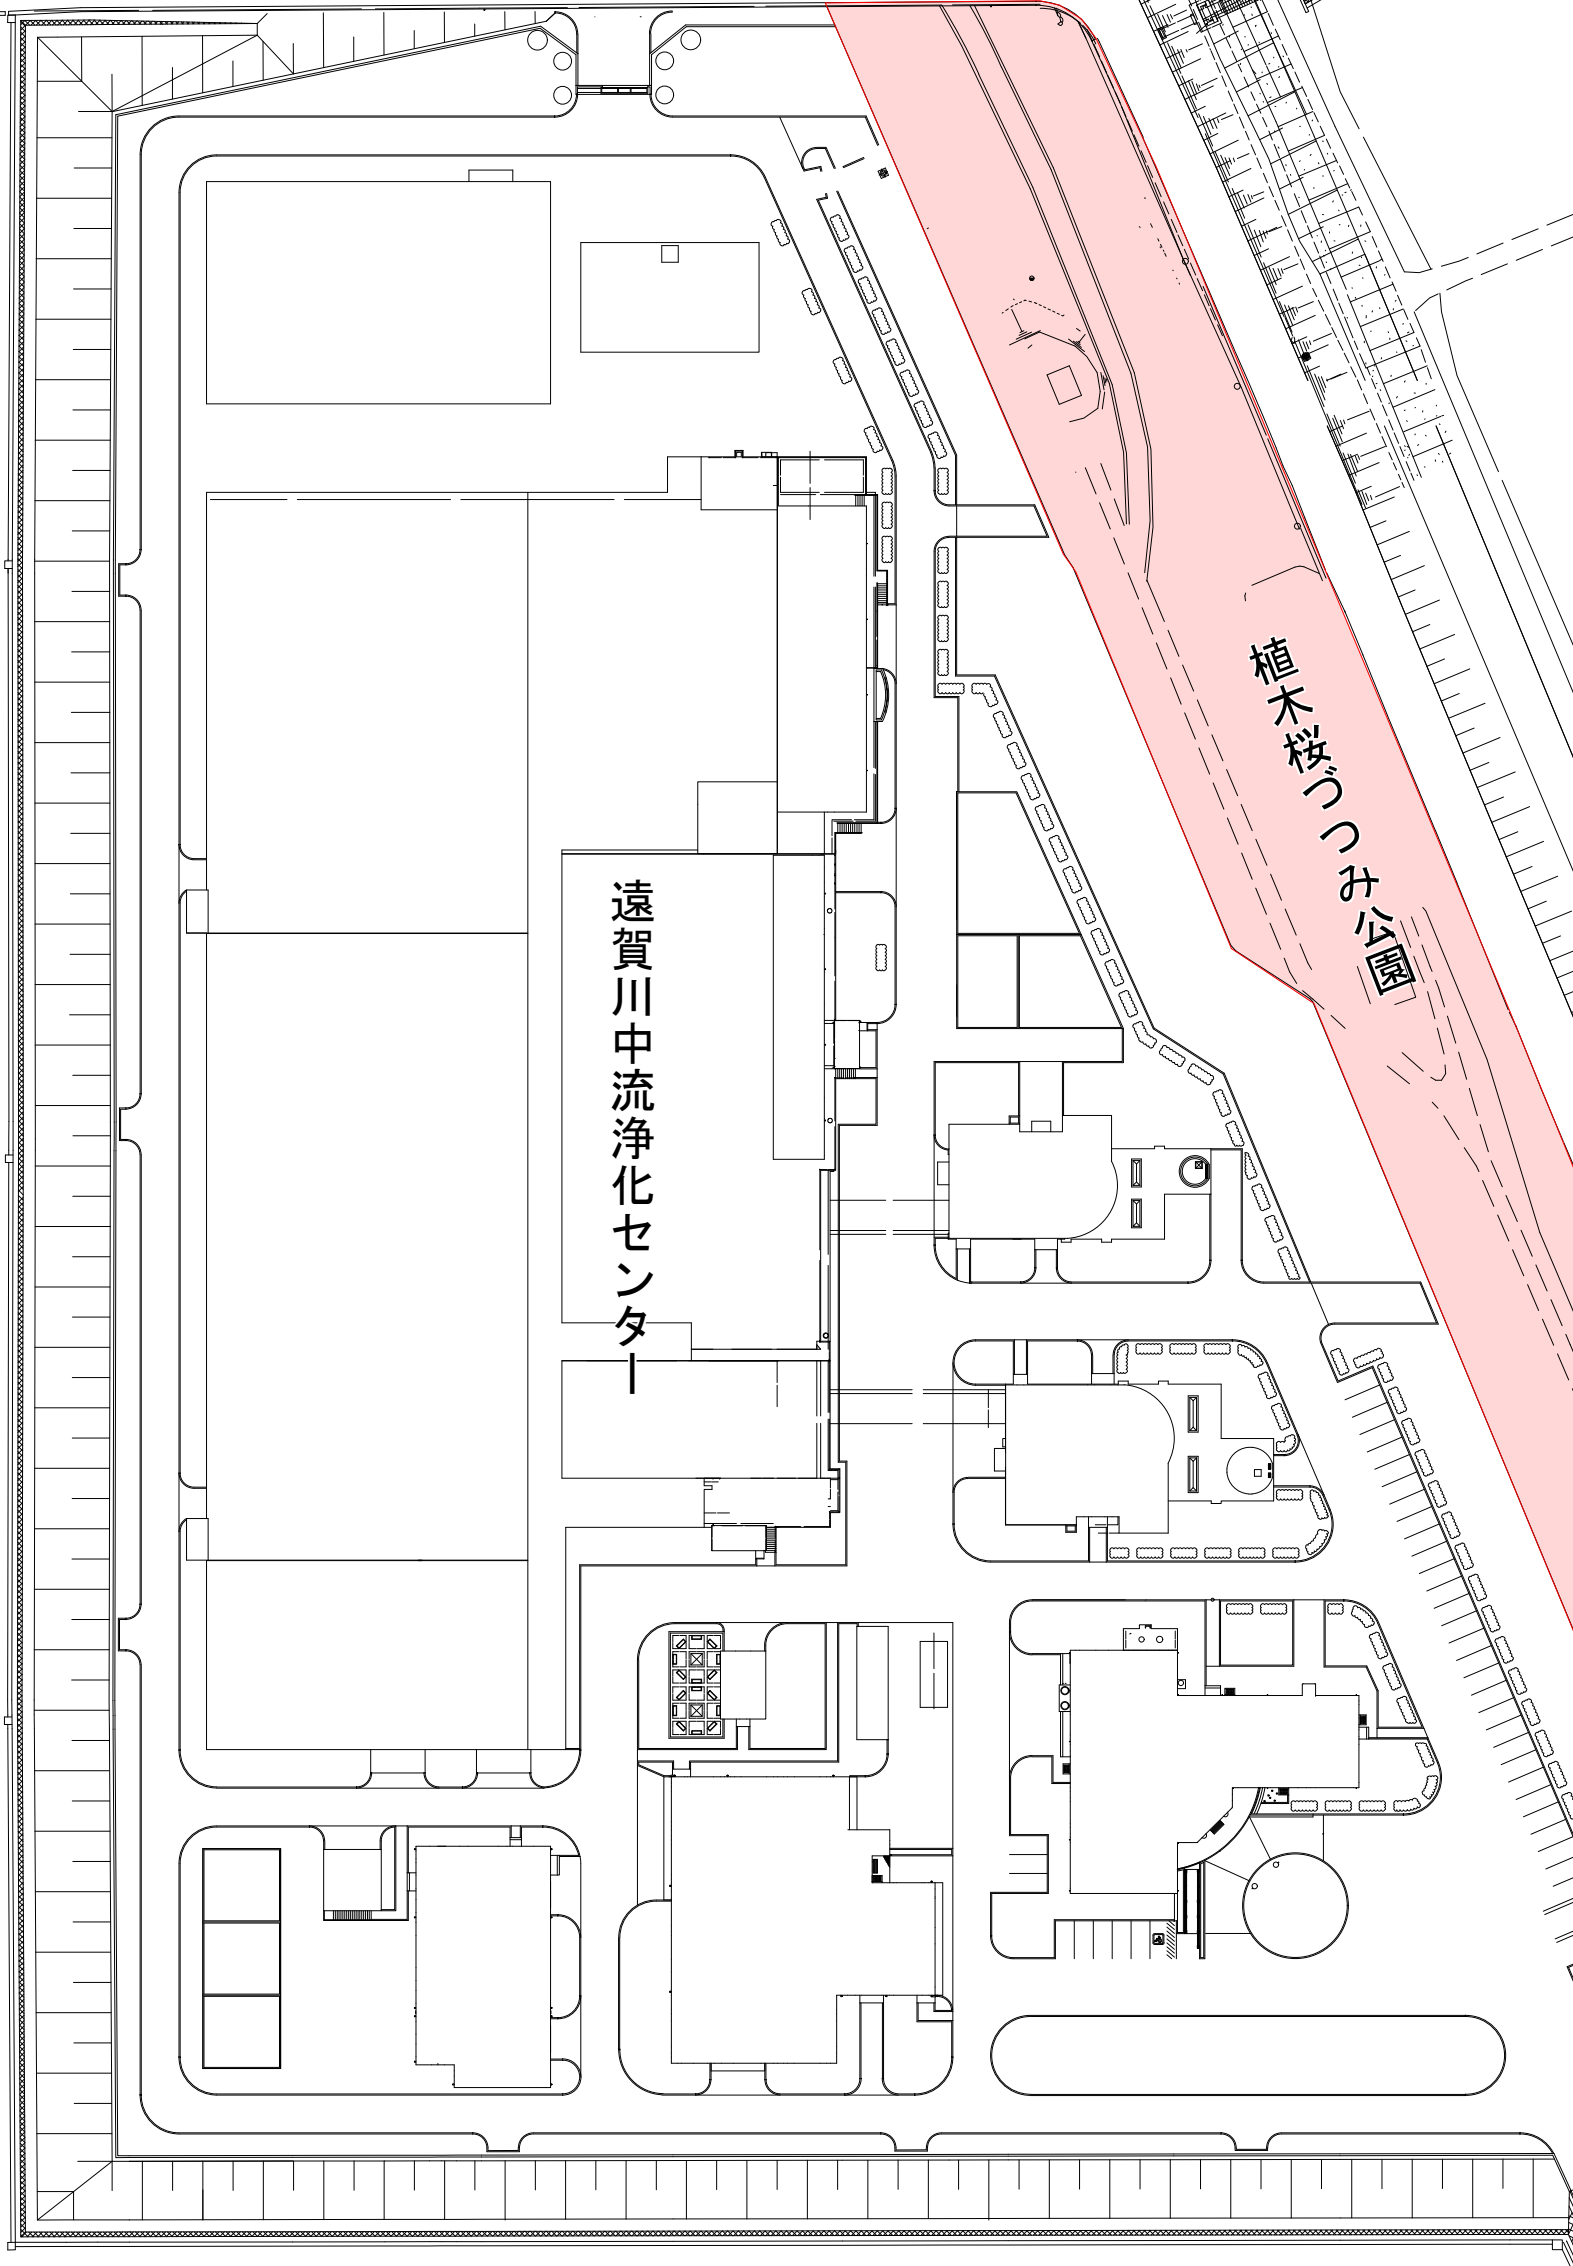
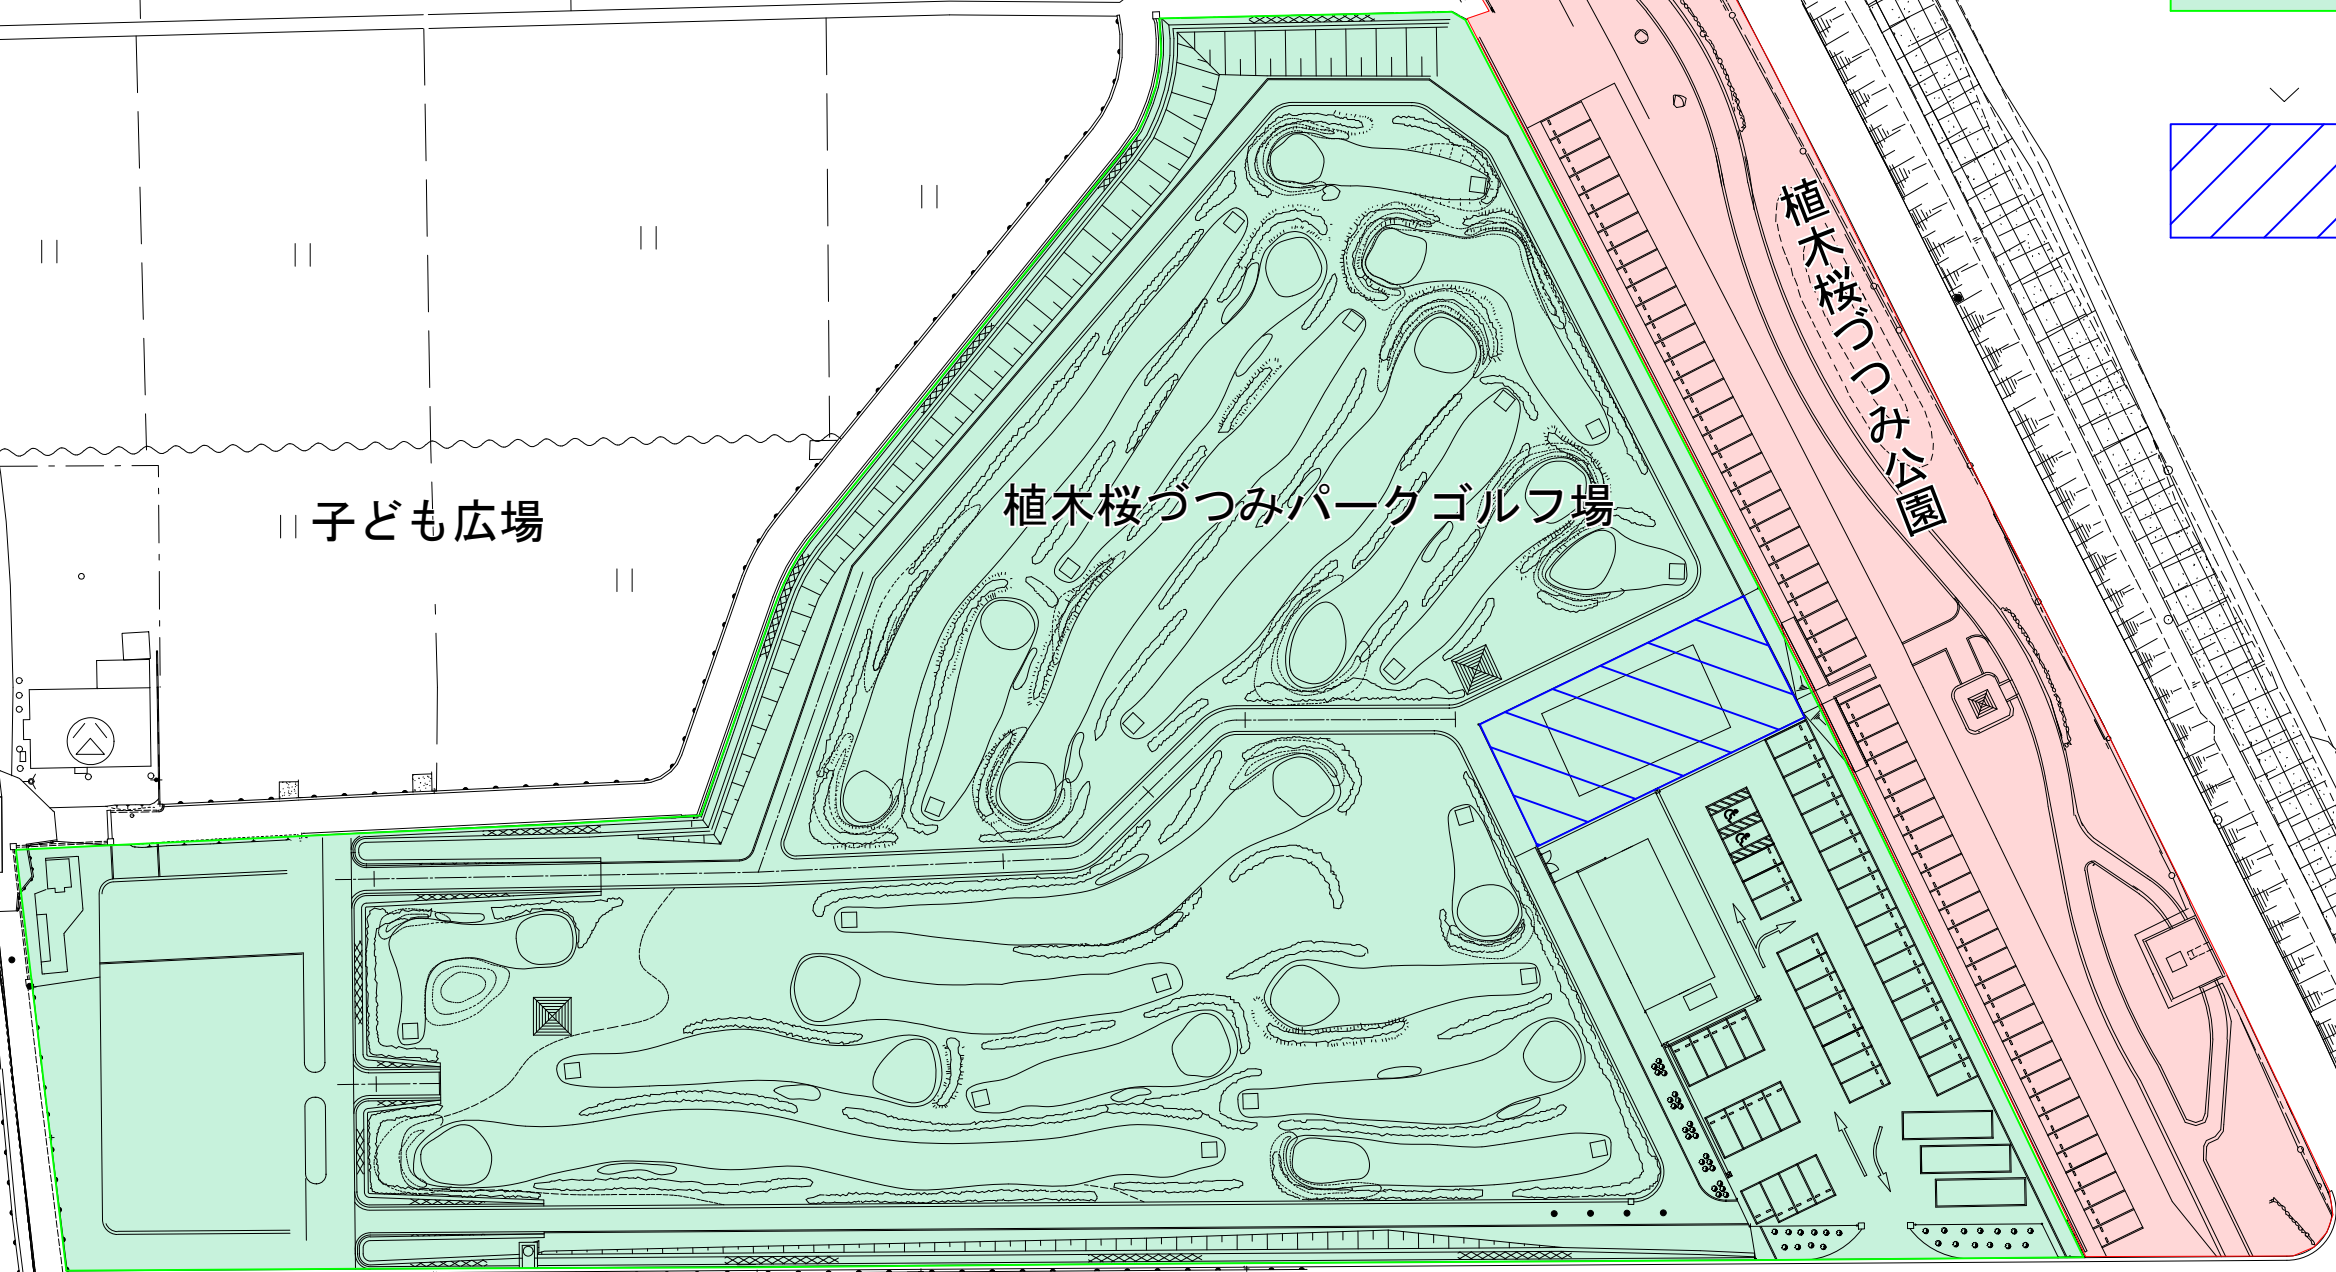


# 平面図 S=1/1,000

植木桜つつみ公園  
植木桜つつみ公園パークゴルフ場



	植木桜つつみ公園	A = 19,432.59㎡
	植木桜つつみ公園 パークゴルフ場	A = 25,156.00㎡
	便益施設	A = 677.00㎡



中ノ江

幸神社

採草地