照明器具姿図

A321	Hf32W×1	FRS19−321PH	B321	Hf32W×1	FSS9−321PH	C323	FHP32W×3	松下 NHU33765F
A322	Hf32W×2	FRS19−322PH	B322	Hf32W×2	FSS9−322PH	C453	FHP45W×3	松下 NHU53764F
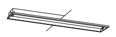 事務室 女子トイレ 男子トイレ 身障者トイレ ミーティングルーム			 機械室及び倉庫			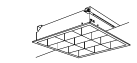 玄関ホール		
D131	FDL13W＊1	松下 NF11906 （同等品）	E181	FDL18W＊1	NF11848B			
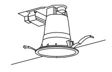 玄関ホール			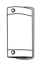 外灯					

注　記

1．図中特記なき配線サイズは下記とする。

配線			
EM−EEF2．0−2C	（天井内）又は	PF（16）	
EM−EEF1．6−2C	（天井内）又は	PF（16）	
EM−EEF1．6−2C×2	（天井内）又は	PF（22）	
EM−EEF2．0−3C	（天井内）又は	PF（22）	
EM−EEF1．6−3C	（天井内）又は	PF（16）	
EM−IE 2．0×2 PF（16）			
EM−IE 2．0×2，1．6 PF（16）			
EM−IE 1．6×4 PF（16）			
EM−IE 1．6×3 PF（16）			
EM−IE 1．6×2 PF（16）			

2．図中配線器具仕様は下記とする。

S ：人感センサー、照明、換気扇用（タイマー機能付）

※　スイッチ等の立ち上がりは、配管にて保護の事

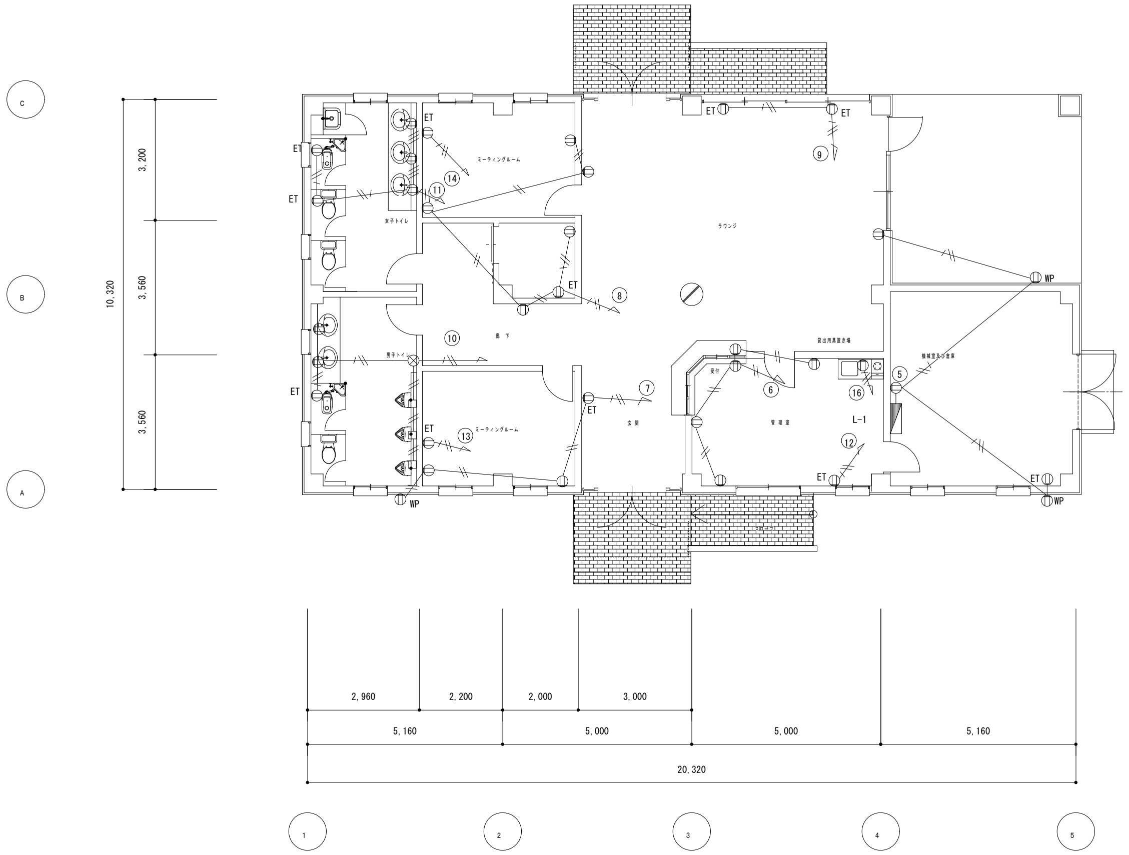
C
B
A
3,200
3,560
3,560
10,320
ET
ミーティングルーム
女子トイレ
男子トイレ
廊下
ラウンジ
玄関
受付
管理室
貸出用具置き場
機械室及び倉庫
スロープ
L−1
WP
14
11
9
8
10
13
7
6
16
5
12
2,960
2,200
2,000
3,000
5,160
5,000
5,000
5,160
20,320
1
2
3
4
5

コンセント配線図　S＝1：100

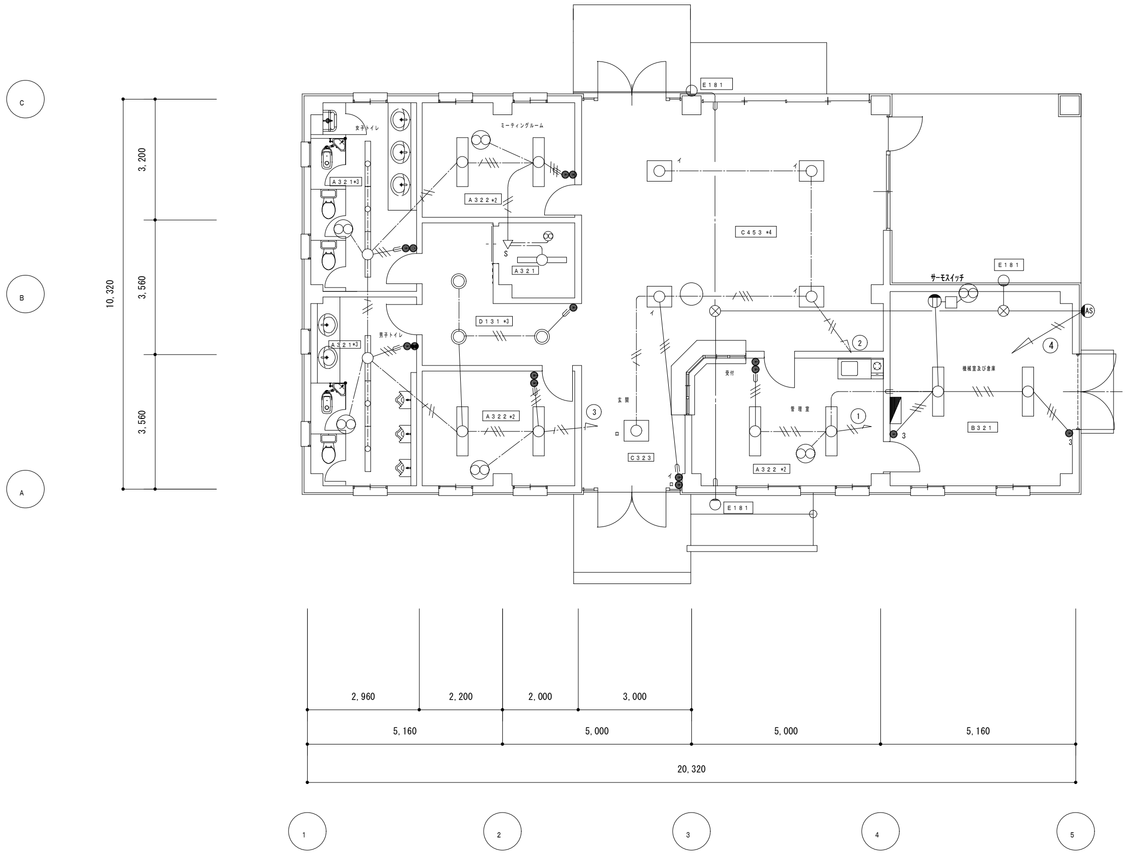
C
B
A
3,200
3,560
3,560
10,320
E181
ミーティングルーム
女子トイレ
男子トイレ
A321*3
A322*2
A321
D131*3
C453*4
C323
A322*2
B321
玄関
受付
管理室
機械室及び倉庫
サーモスイッチ
AS
S
イ
ロ
1
2
3
4
2,960
2,200
2,000
3,000
5,160
5,000
5,000
5,160
20,320
1
2
3
4
5

電灯配線図　S＝1：100

特記事項

直方市建築都市課
直方市殿町7-1　TEL 0949-25-2210
一級建築士（大臣）第 144978 号　数 山　茂　印

工事名称　植木桜づつみ公園整備工事（管理棟電気設備工事）
工事場所　直方市大字植木4137−1
図面名

設計年月日
縮尺
図面番号　E-4