自動販売機設置場所貸付けに係る平面図（庁舎１階）

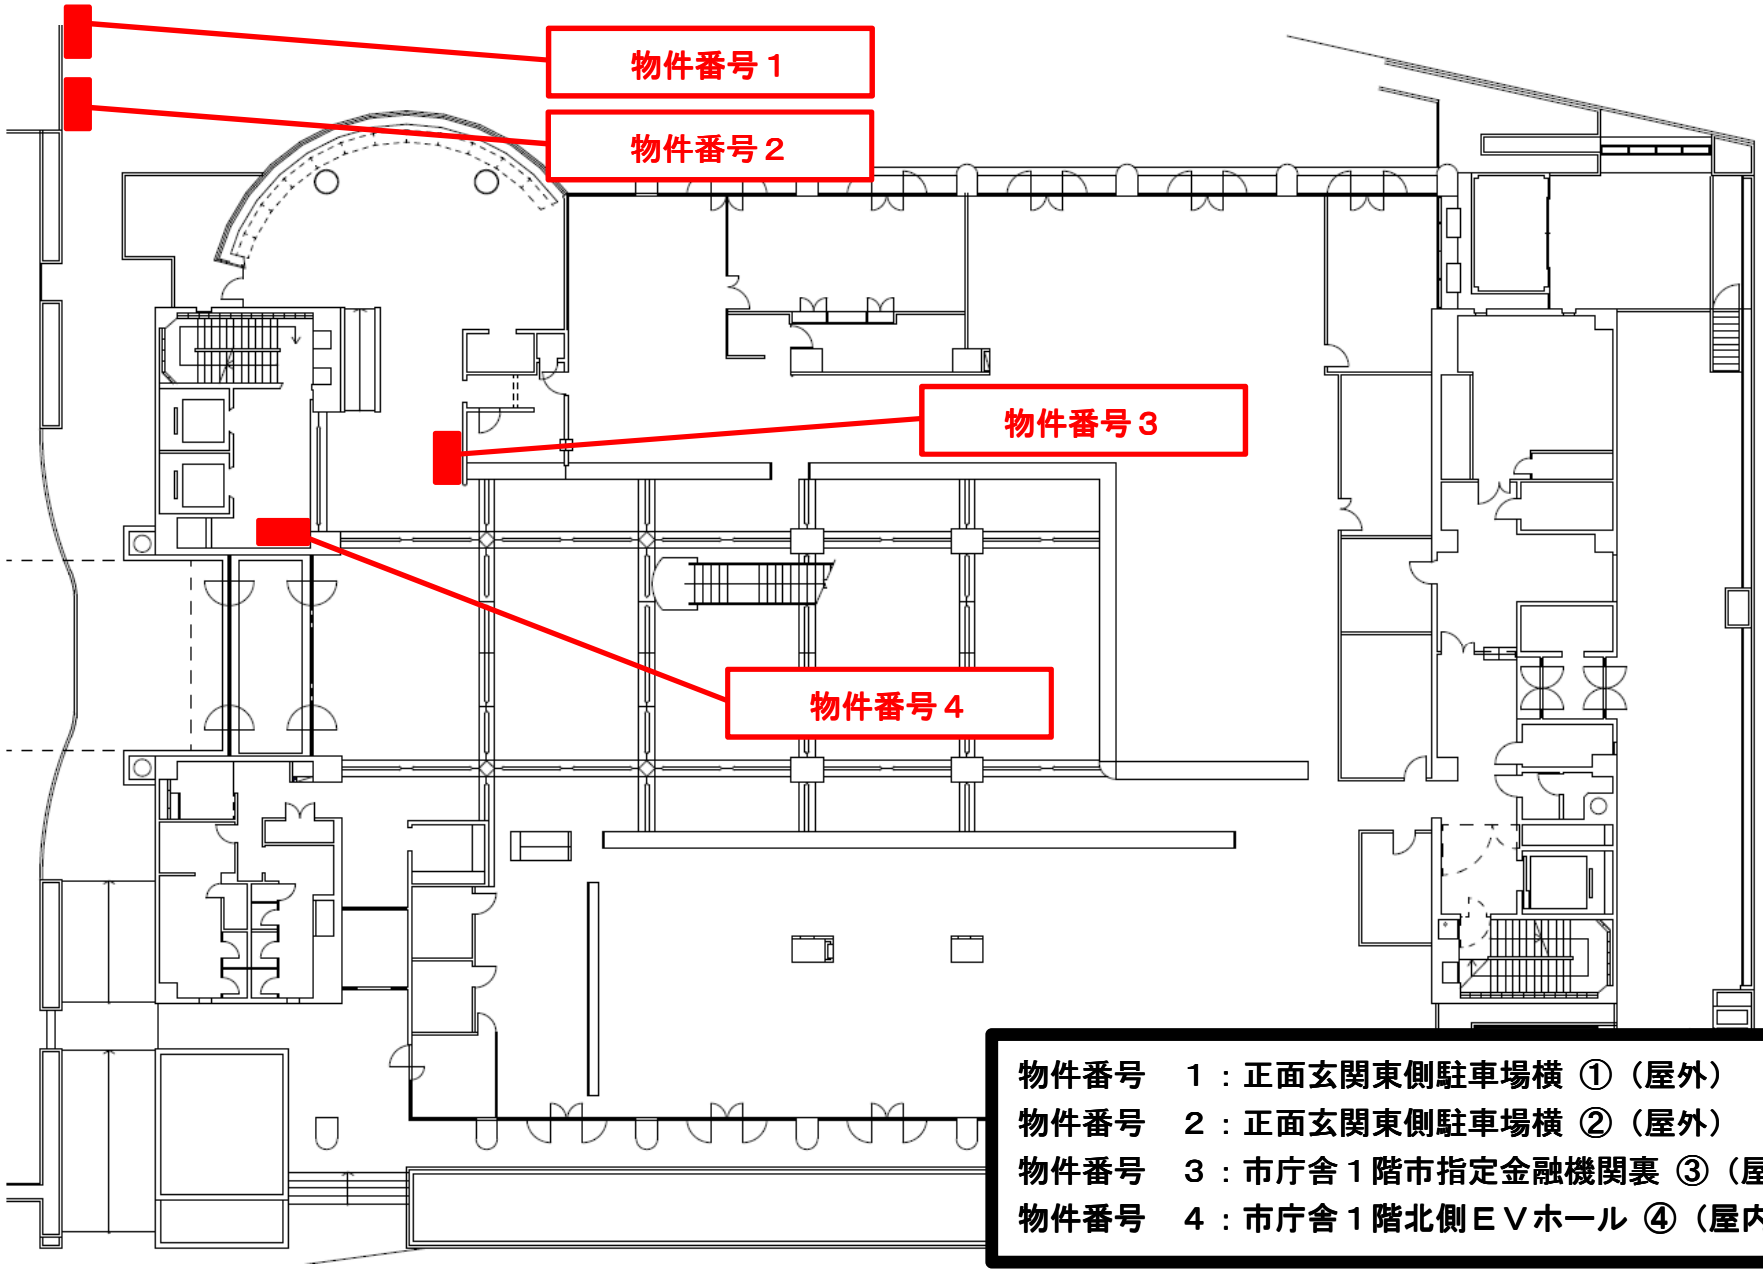

物件番号　１：正面玄関東側駐車場横 ①（屋外）
物件番号　２：正面玄関東側駐車場横 ②（屋外）
物件番号　３：市庁舎１階市指定金融機関裏 ③（屋内）
物件番号　４：市庁舎１階北側ＥＶホール ④（屋内）