


これは図面に記録されている内容を証明した書面である。
令和2年7月7日 福岡法務局直方支局

登記官

山中博文

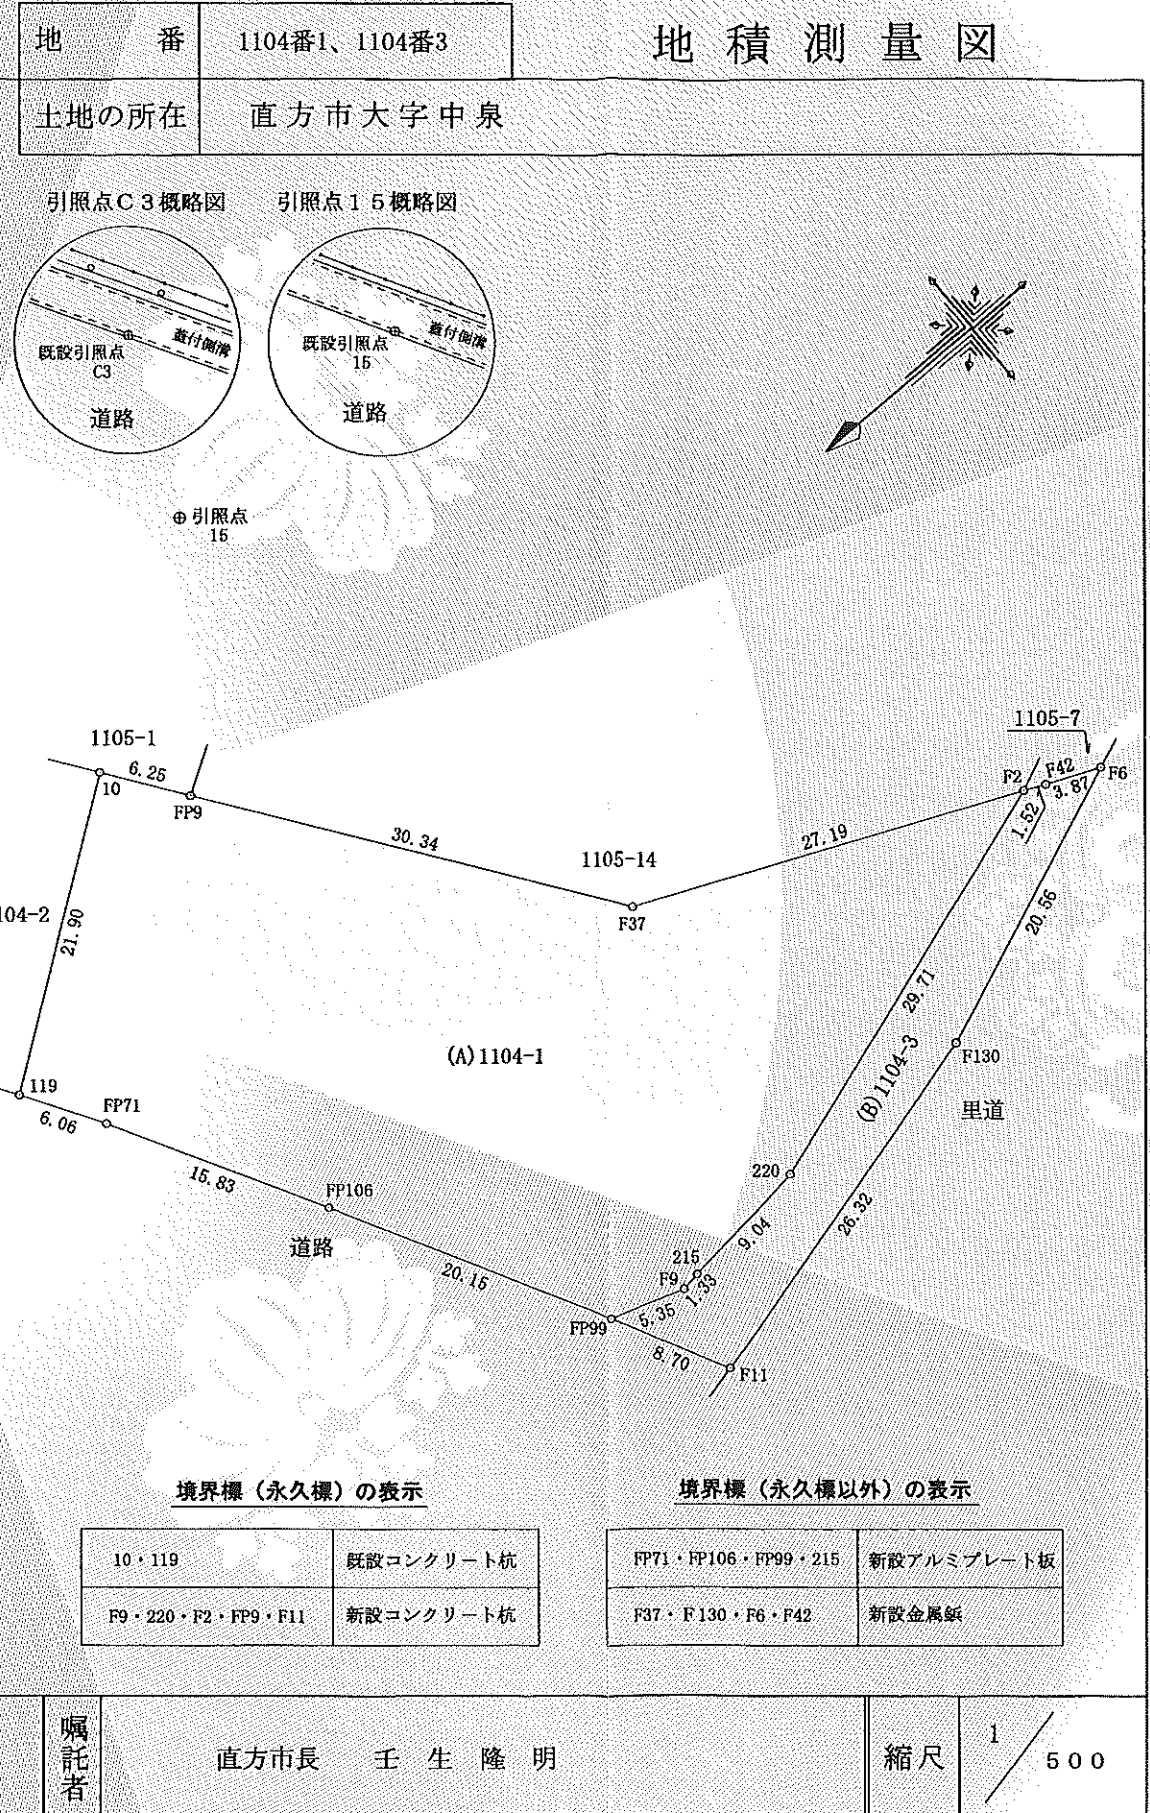

登記年月日：平成27年8月14日

これは図面に記録されている内容を証明した書面である。
令和2年7月7日 福岡法務局直方支局

登記官

山中博文



地番	1105番3、1105番20	地積測量図	1 2
土地の所在	直方市大字中泉		

座標求積表				
世界測地系・平面直角座標系Ⅱ				
地番	(A) 1105-3			
NO	X _n	Y _n	X _n ・(Y _{n+1} -Y _{n-1})	距離
FP3	79618.419	-24615.451	-608762.431674	3.14
FY11	79617.476	-24618.465	-1121889.854316	13.32
FY10	79610.081	-24629.542	-1820125.281903	13.37
FY9	79603.740	-24641.318	-1776994.288020	26.47
FY8	79579.462	-24651.865	-678971.969784	2.26
F12	79578.419	-24649.850	1368191.757867	23.97
222	79596.973	-24634.672	1362063.401976	2.61
223	79598.739	-24632.738	323728.071513	2.70
224	79600.405	-24630.605	1027084.025715	12.60
225	79606.955	-24619.835	1575899.281180	9.84
6	79610.892	-24610.809	349014.150628	8.84
合計			-763.136918	
合計面積			381.5684690	
地積			381	m ²

地番	(B) 1105-20			
NO	X _n	Y _n	X _n ・(Y _{n+1} -Y _{n-1})	距離
6	79610.892	-24610.809	-528059.046636	9.84
225	79606.955	-24619.835	-1575899.281180	12.60
224	79600.405	-24630.605	-1027084.025715	2.70
223	79598.739	-24632.738	-323728.071513	2.61
222	79596.973	-24634.672	-1362063.401976	23.97
F12	79578.419	-24649.850	-1166380.887283	0.58
FY7	79578.150	-24649.329	1094358.718800	21.39
FY13	79594.957	-24636.098	1316182.208952	4.80
FY14	79598.438	-24632.793	380082.541450	1.89
FY15	79599.626	-24631.323	1044347.093120	13.69
FY16	79606.816	-24619.673	1442555.112736	6.96
FY17	79609.382	-24613.202	705657.562048	2.83
合計			-31.477197	
合計面積			15.7385985	
地積			15	m ²

総合計面積	397.3070575 m ²
-------	----------------------------

使用与点座標一覧表

点名	X座標	Y座標	備考
1060A	79621.567	-24668.567	街区三角点
10C67	79720.152	-24681.176	街区多角点

引照点座標一覧表


引照点	名称	X座標	Y座標
15	既設真鍮プレート	79610.939	-24603.280
C3	既設真鍮プレート	79639.235	-24567.777

平成27年7月18日測量




作成者	公益社団法人福岡県公共嘱託登記土地家屋調査士協会 北部事務所 社員 土地家屋調査士 藤田 義夫 (平成27年8月5日作成)
-----	--

(福岡県土地家屋調査士会会員専用)

嘱託者	直方市長 壬生 隆明	縮尺	1 / 500
-----	------------	----	---------

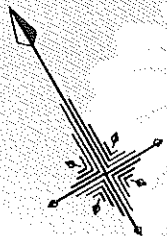

全図

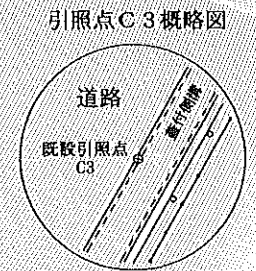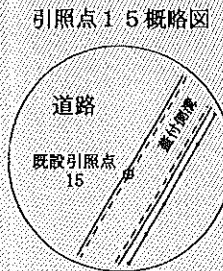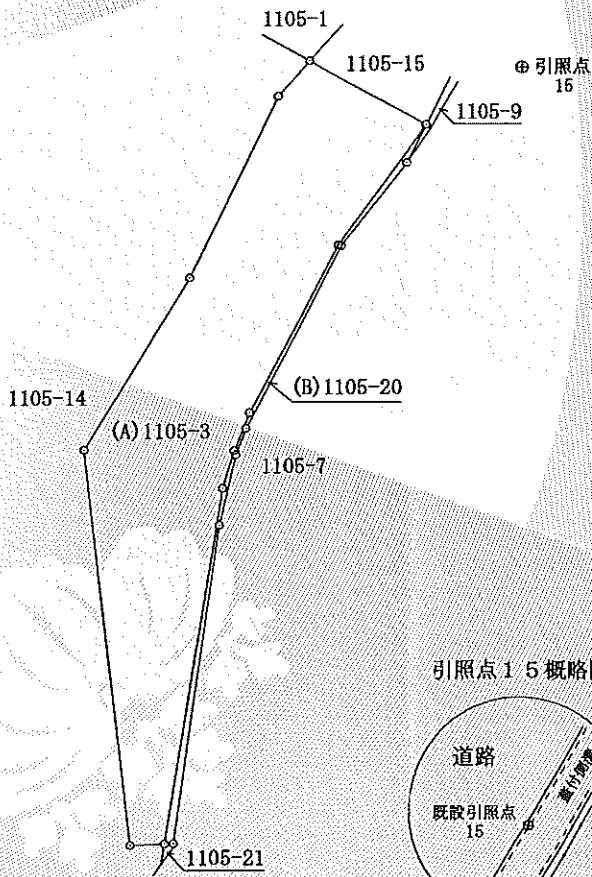

登記年月日：平成27年8月14日

これは図面に記録されている内容を証明した書面である。
令和2年7月7日 福岡法務局直方支局

登記官


山中博文



地番	1105番3、1105番20
土地の所在	直方市大字中泉

地積測量図

2/2

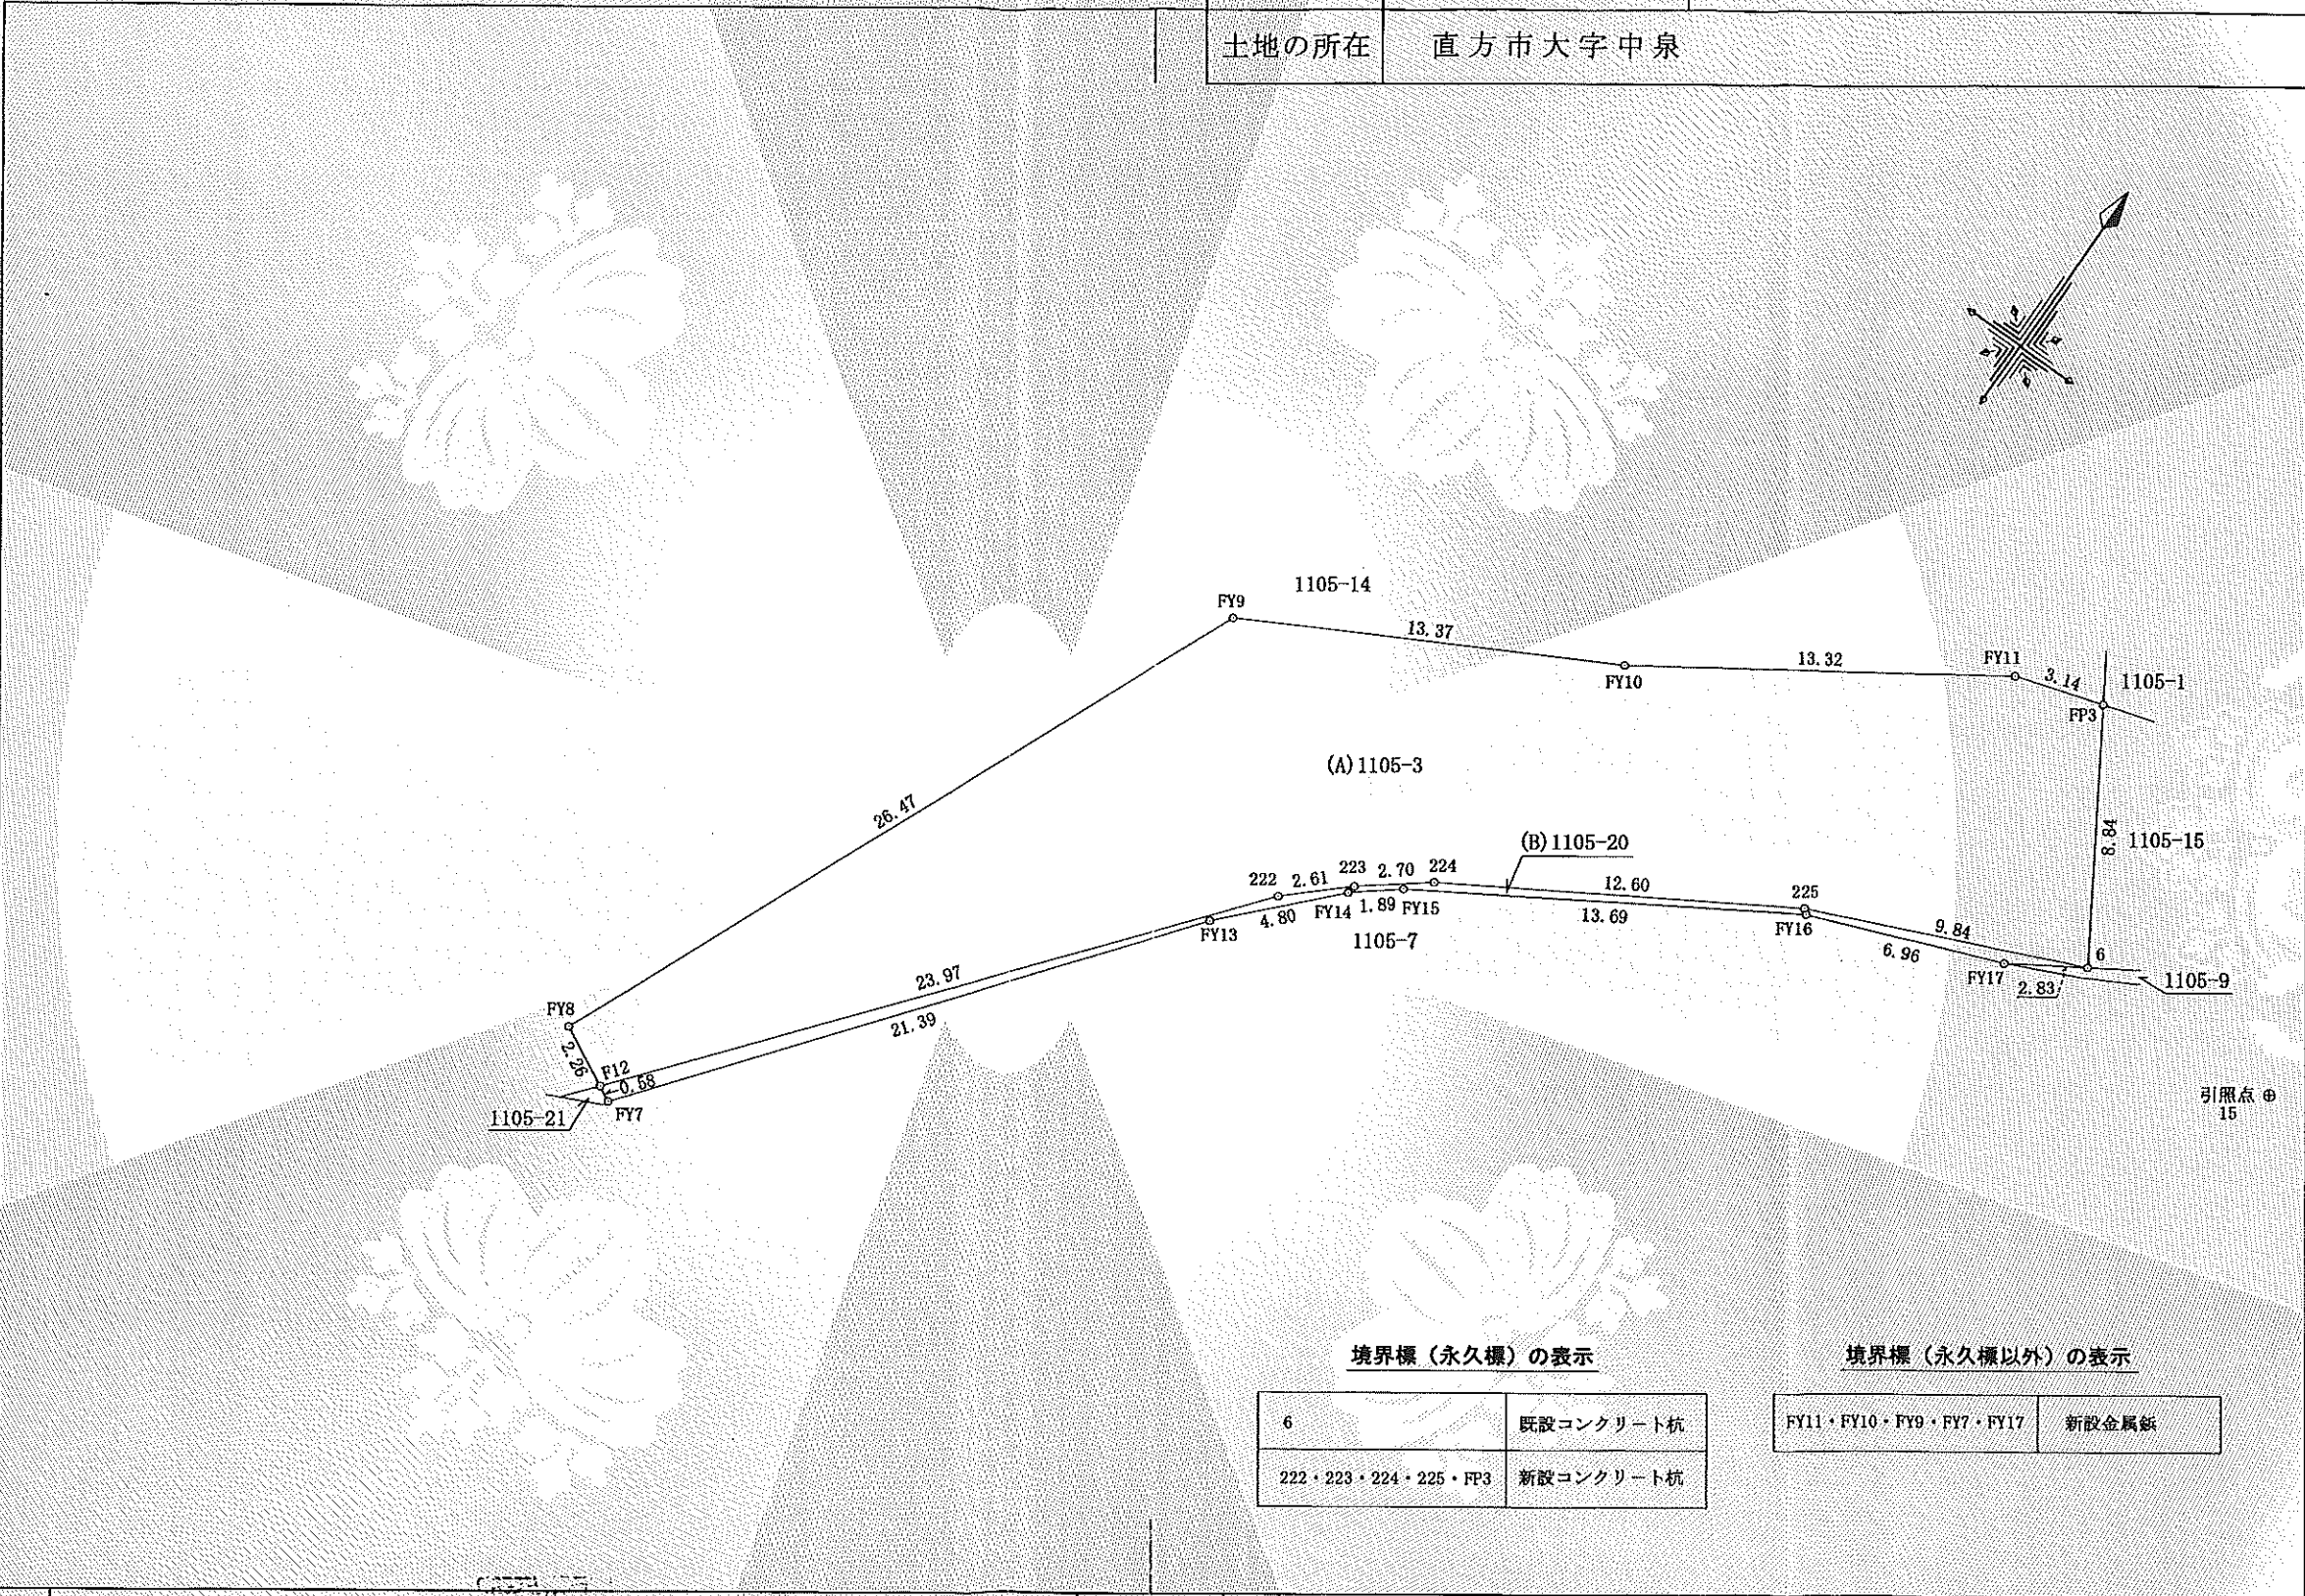

境界標（永久標）の表示

6	既設コンクリート杭
222・223・224・225・FP3	新設コンクリート杭

境界標（永久標以外）の表示

FY11・FY10・FY9・FY7・FY17	新設金属鈎
------------------------	-------

作成者	公益社団法人福岡県公共嘱託登記土地家屋調査士協会 北部事務所 社員 土地家屋調査士 藤田 義夫 (平成 27 年 8 月 5 日作成)
-----	--

嘱託者	直方市長 壬 生 隆 明
-----	--------------

縮尺	1 / 250
----	---------

(福岡県土地家屋調査士会会員専用)

登記年月日：平成27年8月14日

これは図面に記録されている内容を証明した書面である。
令和2年7月7日 福岡法務局直方支局

登記官

山中博文



地番	1105番14、1105番21
土地の所在	直方市大字中泉

地積測量図

1
2

世界測地系・平面直角座標系Ⅱ

座標求積表

地番	(A) 1105-14			
NO	X _n	Y _n	X _n ・(Y _{n+1} -Y _{n-1})	距離
FP9	79622.198	-24617.782	-2138572.616082	30.34
F37	79604.327	-24642.310	-2821734.579169	27.19
F2	79579.426	-24653.229	-794520.989184	2.36
FY4	79577.249	-24652.294	137032.022778	0.83
FY5	79578.971	-24661.607	123821.766876	0.85
F10	79577.334	-24650.738	131859.642438	1.40
F12	79578.419	-24649.850	-89684.878213	2.26
FY8	79579.462	-24651.865	678971.969784	26.47
FY9	79603.740	-24641.318	1776994.288020	13.37
FY10	79610.081	-24629.542	1820125.281903	13.32
FY11	79617.476	-24618.455	1121889.854316	3.14
FP3	79618.419	-24615.451	53583.195987	4.44
合計			-235.040546	
合計面積			117.5202730	
地積			117	m ²

地番	(B) 1105-21			
NO	X _n	Y _n	X _n ・(Y _{n+1} -Y _{n-1})	距離
F12	79578.419	-24649.850	-112125.992371	1.40
F10	79577.334	-24650.738	34854.872292	1.46
FY6	79577.959	-24649.412	112125.344231	0.20
FY7	79578.150	-24649.329	-34855.229700	0.58
合計			-1.005548	
合計面積			0.5027740	
地積			0.50	m ²

総合計面積	118.0230470 m ²
-------	----------------------------

使用与点座標一覧表

点名	X座標	Y座標	備考
1060A	79621.567	-24668.567	街区三角点
10087	79720.152	-24681.176	街区多角点

引照点座標一覧表


引照点	名称	X座標	Y座標
15	既設真鍮プレート	79610.939	-24603.280
C3	既設真鍮プレート	79633.235	-24567.777

平成27年7月18日測量


作成者	公益社団法人福岡県公共嘱託登記土地家屋調査士協会 北部事務所 社員 土地家屋調査士 藤田 義夫 (平成27年8月5日作成)
-----	--

嘱託者	直方市長 壬生 隆明	縮尺	1/500
-----	------------	----	-------


(福岡県土地家屋調査士会会員専用)

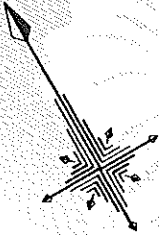


全図

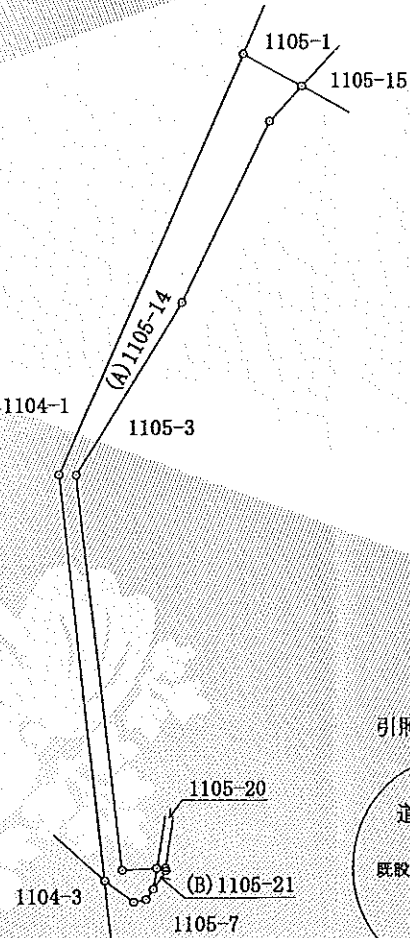

引照点15概略図

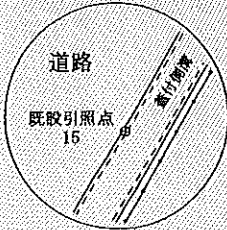

引照点C3概略図

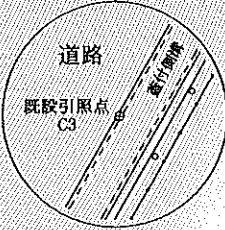

登記年月日：平成27年8月14日


これは図面に記録されている内容を証明した書面である。
令和2年7月7日 福岡法務局直方支局

登記官

山中博文



地番	1105番14、1105番21	地積測量図	2 2
土地の所在	直方市大字中泉		

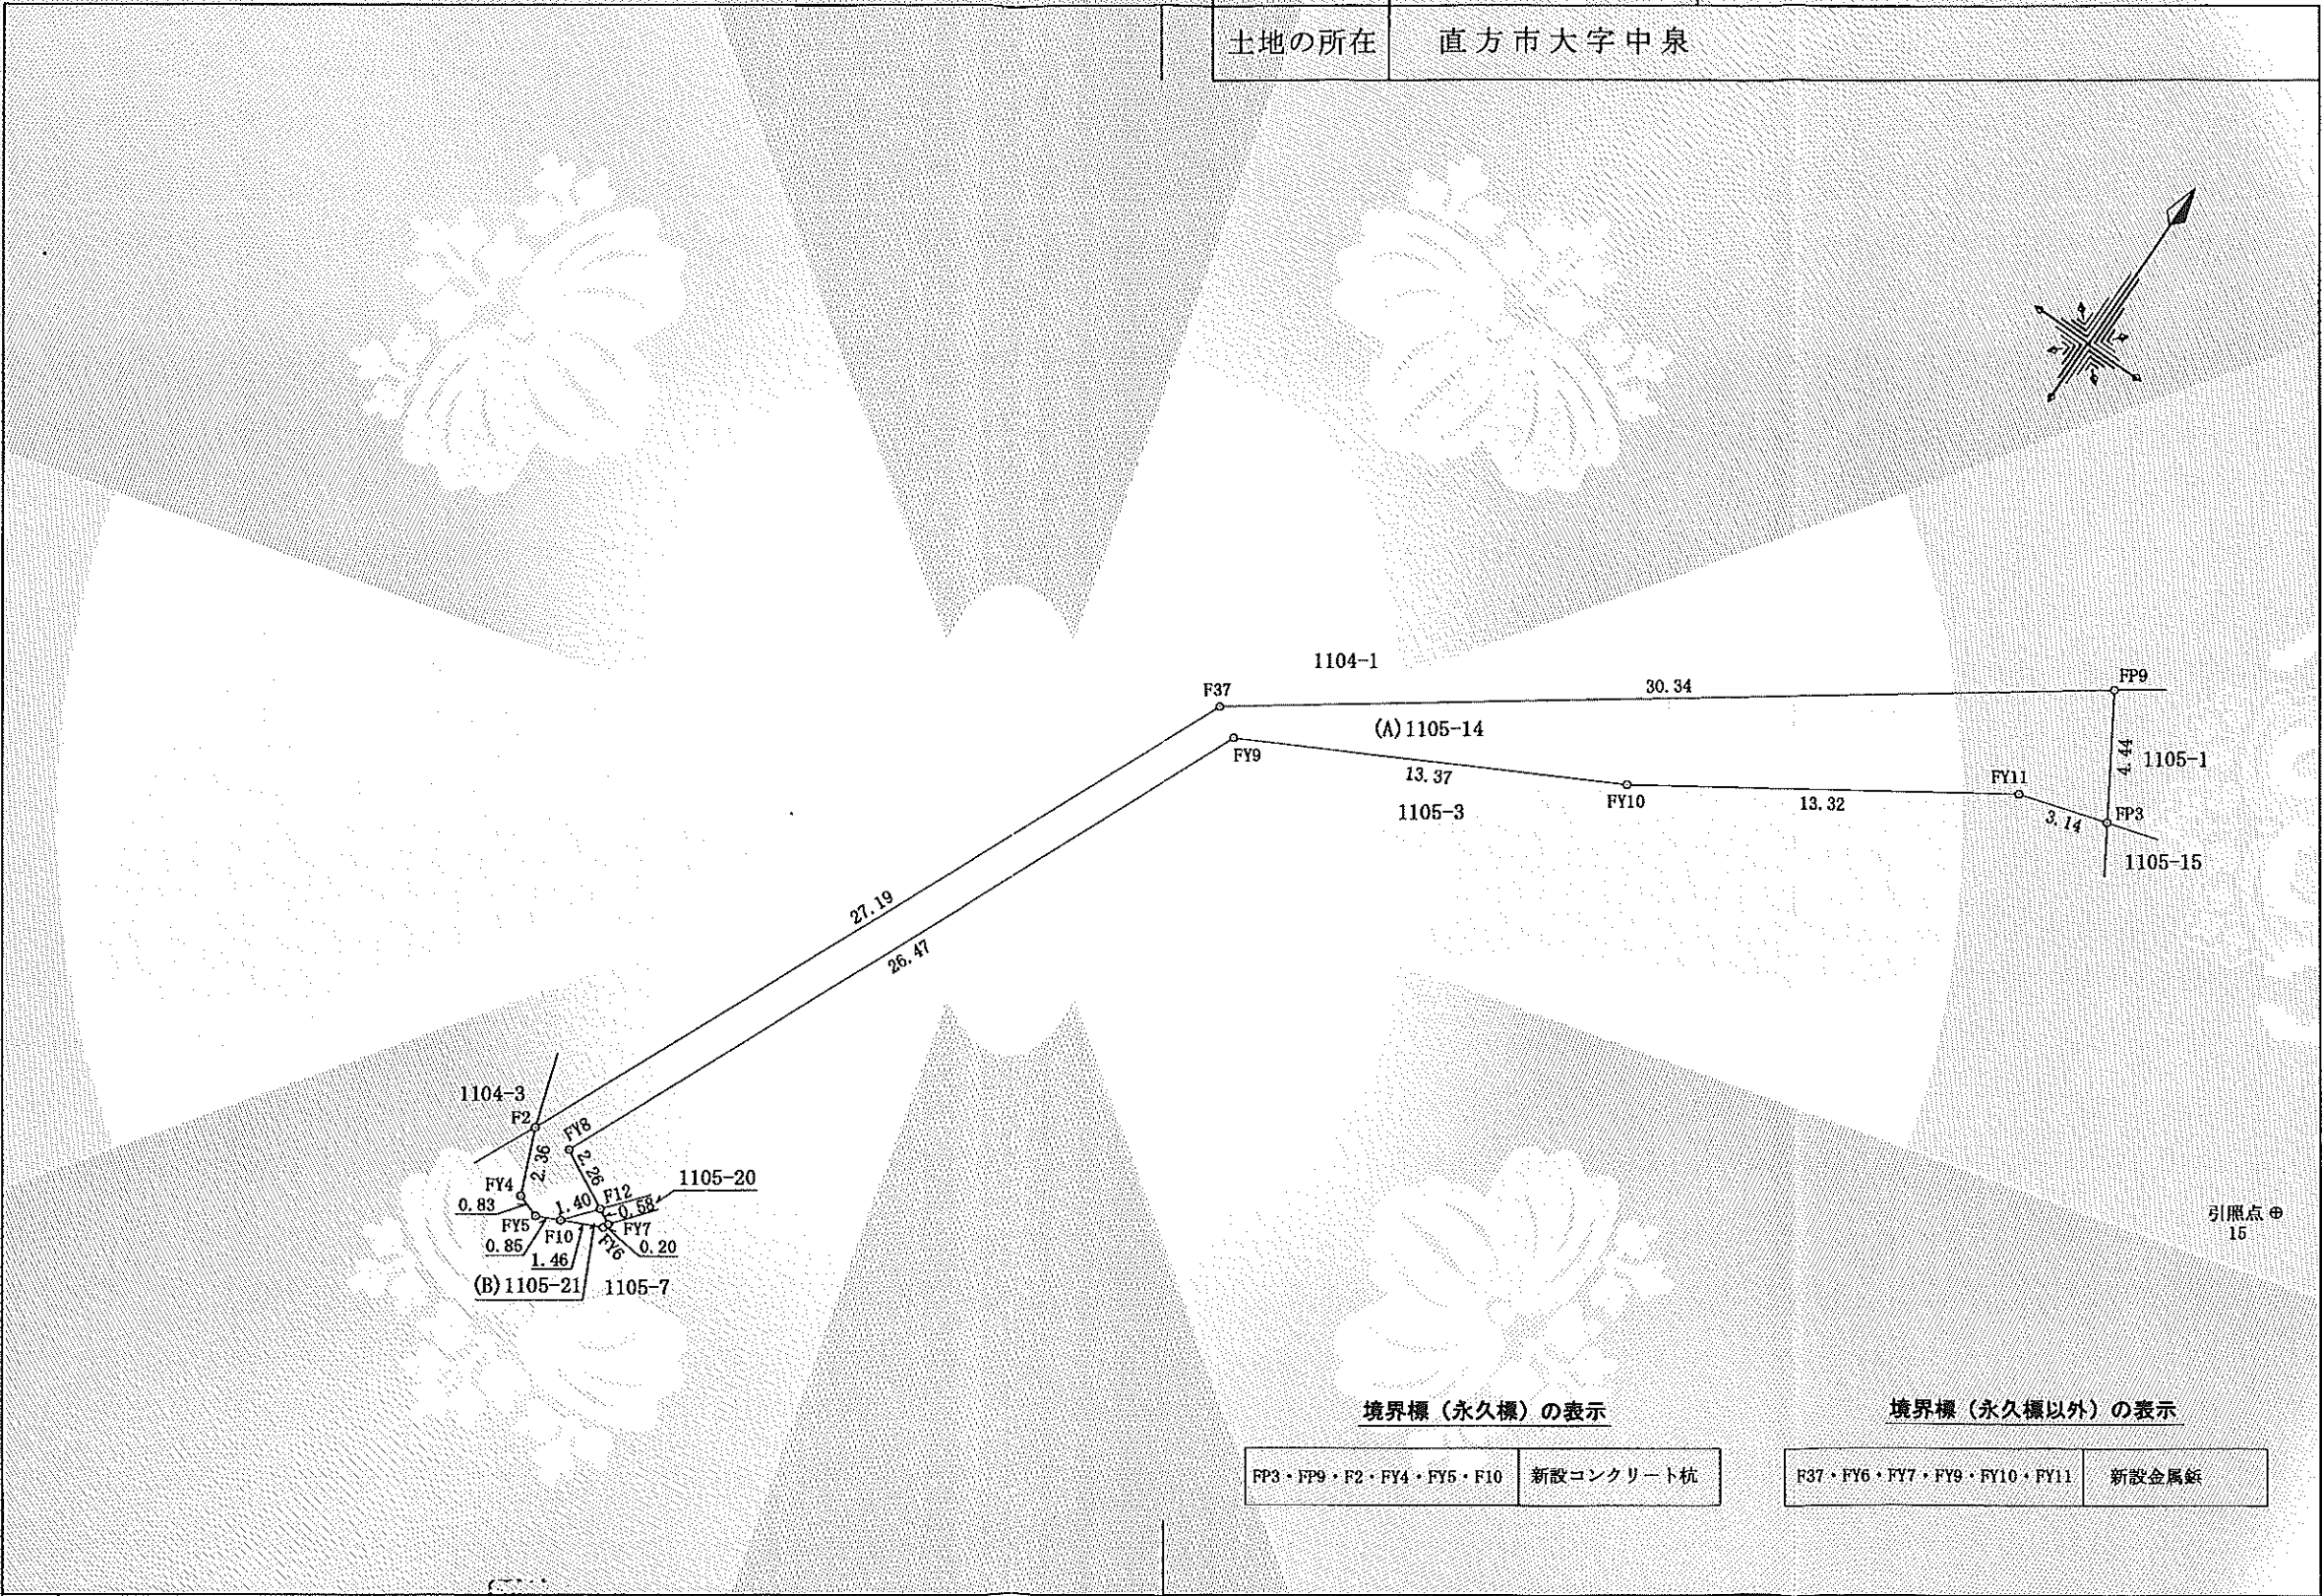

作成者	公益社団法人福岡県公共嘱託登記土地家屋調査士協会 北部事務所 社員 土地家屋調査士 藤田 義夫 (平成27年8月5日作成)	嘱託者	直方市長 壬生 隆明	縮尺	1 / 250
-----	--	-----	------------	----	---------

(福岡県土地家屋調査士会会員専用)