

座 標 求 積 表

(A) 1104-1				
地 番	NO	X _n	Y _n	X _n ・(Y _{n+1} -Y _{n-1})
	119	79643.610	-24625.552	-1432788.543900
	FP71	79640.404	-24630.702	-1508548.532568
	FP106	79632.633	-24644.494	-2507631.613170
	FP99	79622.999	-24662.192	-1545641.656588
	F9	79617.925	-24663.906	-122452.368650
	215	79616.605	-24663.730	105651.234835
	220	79607.633	-24662.579	835959.754133
	F2	79579.426	-24653.229	1612995.385594
	F37	79604.327	-24642.310	2821734.579169
	FP9	79622.198	-24617.782	2356657.816404
	10	79625.861	-24612.712	-618692.939970
	合 計			-2756.884711
	合 計 面 積			1378.4423555
	地 積			1378

(B) 1104-3				
地 番	NO	X _n	Y _n	X _n ・(Y _{n+1} -Y _{n-1})
	FP99	79622.999	-24662.192	-478136.108995
	F11	79618.982	-24669.911	-66959.563862
	F130	79593.574	-24663.033	1155141.539462
	F6	79574.479	-24655.398	728981.802119
	F42	79578.045	-24653.872	172604.779605
	F2	79579.426	-24653.229	-692898.062182
	220	79607.633	-24662.579	-835959.754133
	215	79616.605	-24663.730	-105651.234835
	F9	79617.925	-24663.906	122452.368650
	合 計			-424.234171
	合 計 面 積			212.1170855
	地 積			212

(A) 1105-3				
地 番	NO	X _n	Y _n	X _n ・(Y _{n+1} -Y _{n-1})
	FP3	79618.419	-24615.451	-608762.431674
	FY11	79617.476	-24618.455	-1121889.854316
	FY10	79610.081	-24629.542	-1820125.281903
	FY9	79603.740	-24641.318	-1776994.288020
	FY8	79579.462	-24651.865	-678971.969784
	F12	79578.419	-24649.850	1368191.757867
	222	79596.973	-24634.672	1362063.401976
	223	79598.739	-24632.738	323728.071513
	224	79600.405	-24630.605	1027084.025715
	225	79606.955	-24619.835	1575899.281180
	6	79610.892	-24610.809	349014.150528
	合 計			-763.136918
	合 計 面 積			381.5684590
	地 積			381

(B) 1105-20				
地 番	NO	X _n	Y _n	X _n ・(Y _{n+1} -Y _{n-1})
	6	79610.892	-24610.809	-528059.046636
	225	79606.955	-24619.835	-1575899.281180
	224	79600.405	-24630.605	-1027084.025715
	223	79598.739	-24632.738	-323728.071513
	222	79596.973	-24634.672	-1362063.401976
	F12	79578.419	-24649.850	-1166380.887283
	FY7	79578.150	-24649.329	1094358.718800
	FY13	79594.957	-24636.098	1316182.208952
	FY14	79598.438	-24632.793	380082.541450
	FY15	79599.626	-24631.323	1044347.093120
	FY16	79606.816	-24619.673	1442555.112736
	FY17	79609.382	-24613.202	705657.562048
	合 計			-31.477197
	合 計 面 積			15.7385985
	地 積			15

合計面積	397.3070575
------	-------------

使用与点座標一覧表

点 名	X座標	Y座標	備 考
1060A	79621.567	-24668.567	街区三角点
10C67	79720.152	-24681.176	街区多角点

引照点座標一覧表



引 照 点	材 質	X 座 標	Y 座 標
15	既設真鍮プレート板	79610.939	-24603.280
C3	既設真鍮プレート板	79633.235	-24567.777

境界点座標一覧表


点 名	X座標	Y座標
F3	79618.459	-24671.842
F4	79592.939	-24664.933
F5	79573.736	-24657.255

多角点座標一覧表

点 名	X座標	Y座標
A1	79635.677	-24647.112
A2	79652.280	-24622.642
B2	79598.050	-24650.413
C1	79570.783	-24653.697
C2	79605.052	-24619.582
C4	79641.455	-24558.341

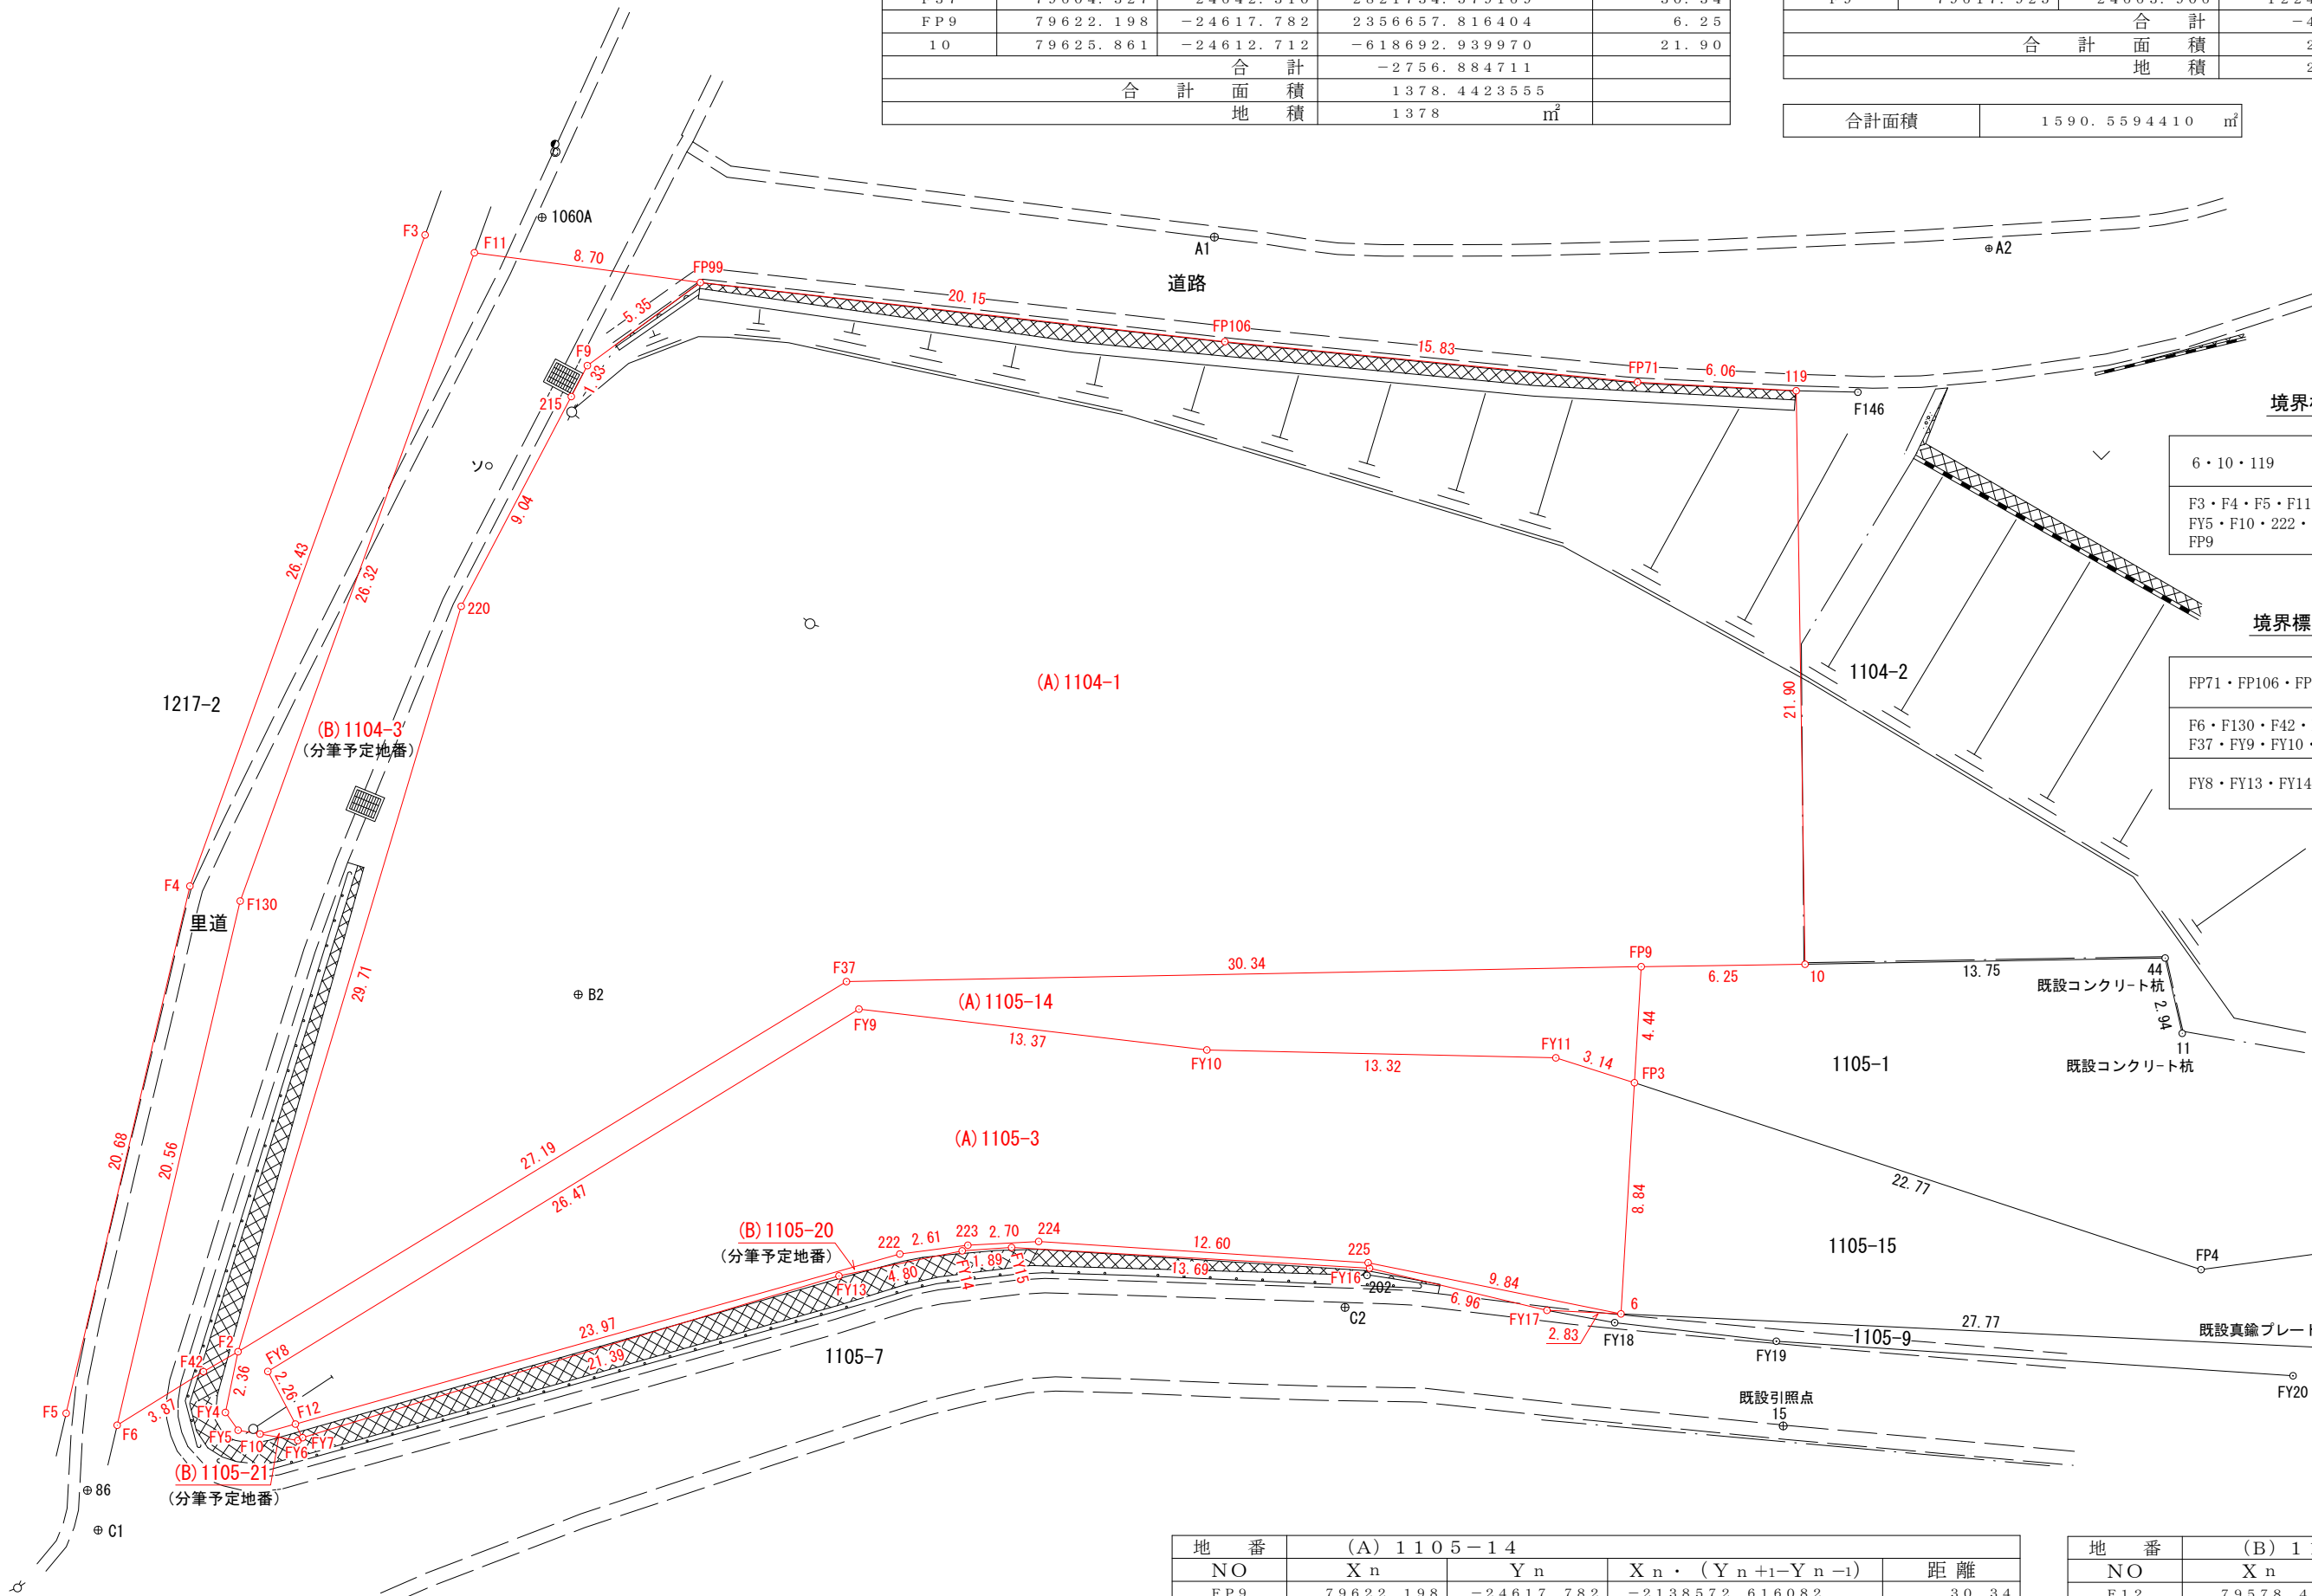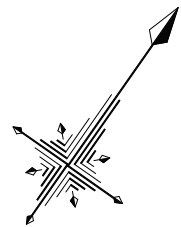

拡大図1/100

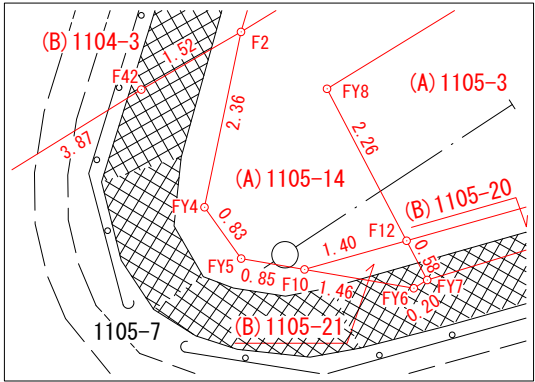

(A) 1105-14				
地 番	NO	X _n	Y _n	X _n ・(Y _{n+1} -Y _{n-1})
	FP9	79622.198	-24617.782	-2138572.616082
	F37	79604.327	-24642.310	-2821734.579169
	F2	79579.426	-24653.229	-794520.989184
	FY4	79577.249	-24652.294	137032.022778
	FY5	79576.971	-24651.507	123821.766876
	F10	79577.334	-24650.738	131859.642438
	F12	79578.419	-24649.850	-89684.878213
	FY8	79579.462	-24651.865	678971.969784
	FY9	79603.740	-24641.318	1776994.288020
	FY10	79610.081	-24629.542	1820125.281903
	FY11	79617.476	-24618.455	1121889.854316
	FP3	79618.419	-24615.451	53583.195987
	合 計			-235.040546
	合 計 面 積			117.5202730
	地 積			117

(B) 1105-21				
地 番	NO	X _n	Y _n	X _n ・(Y _{n+1} -Y _{n-1})
	F12	79578.419	-24649.850	-112125.992371
	F10	79577.334	-24650.738	34854.872292
	FY6	79577.959	-24649.412	112125.344231
	FY7	79578.150	-24649.329	-34855.229700
	合 計			-1.005548
	合 計 面 積			0.5027740
	地 積			0.50

合計面積	118.0230470
------	-------------

総合計面積	2105.8895455
-------	--------------

地 番	面 積
(A) 1104-1	1378.4423555
(B) 1104-3	212.1170855
(A) 1105-3	381.5684590
(B) 1105-20	15.7385985
(A) 1105-14	117.5202730
(B) 1105-21	0.5027740

平成27年7月18日測量

委 託 業 務 名	平成27年度 登記事務等業務委託 (新牟田市営住宅)
委 託 場 所	直方市大字中泉1104番1・1105番3・1105番14

作 成 者	公益社団法人福岡県公共嘱託登記土地家屋調査士協会 北部事務所社員 藤 田 義 夫 社員事務所 TEL 0949-26-1749 FAX 0949-26-1883
-------	--

縮尺	1 : 250
	平成27年7月22日作成

境界確定図