



座標求積表

| 地番 1678-1 |                |                |                                    |                                                       |
|-----------|----------------|----------------|------------------------------------|-------------------------------------------------------|
| NO        | X <sub>n</sub> | Y <sub>n</sub> | Y <sub>n+1</sub> -Y <sub>n-1</sub> | X <sub>n</sub> ・(Y <sub>n+1</sub> -Y <sub>n-1</sub> ) |
| NY3       | 85276.999      | -23704.499     | 15.343                             | 1308404.995657                                        |
| NK5       | 85308.818      | -23710.242     | -8.763                             | -747561.172134                                        |
| NK6       | 85325.551      | -23713.262     | -12.110                            | -1033292.422610                                       |
| NK7       | 85322.355      | -23722.352     | -20.193                            | -1722914.314515                                       |
| NK8       | 85316.225      | -23733.455     | -3.233                             | -276827.355425                                        |
| NK1       | 85273.347      | -23725.585     | 28.956                             | 2469175.035732                                        |
| 合計        |                |                | -2015.233295                       |                                                       |
| 合計面積      |                |                | 1007.6166475                       |                                                       |
| 地積        |                |                | 1007.61 m <sup>2</sup>             |                                                       |


| 地番 1678-2 |                |                |                                    |                                                       |
|-----------|----------------|----------------|------------------------------------|-------------------------------------------------------|
| NO        | X <sub>n</sub> | Y <sub>n</sub> | Y <sub>n+1</sub> -Y <sub>n-1</sub> | X <sub>n</sub> ・(Y <sub>n+1</sub> -Y <sub>n-1</sub> ) |
| NY4       | 85276.014      | -23704.321     | 20.913                             | 1783377.280782                                        |
| NY3       | 85276.999      | -23704.499     | -21.264                            | -1813330.106736                                       |
| NK1       | 85273.347      | -23725.585     | -20.913                            | -1783321.505811                                       |
| NK9       | 85272.353      | -23725.412     | 21.264                             | 1813231.314192                                        |
| 合計        |                |                | -43.017573                         |                                                       |
| 合計面積      |                |                | 21.5087865                         |                                                       |
| 地積        |                |                | 21.50 m <sup>2</sup>               |                                                       |

総合計面積 1029.1254340 m<sup>2</sup>

基準点座標値

| 点名    | X座標       | Y座標        | 備考    |
|-------|-----------|------------|-------|
| 10A63 | 85220.180 | -23633.331 | 街区多角点 |
| 10A62 | 85183.540 | -23871.441 | 街区多角点 |
| 2A232 | 85205.940 | -23739.931 | 街区補助点 |
| NT.1  | 85280.154 | -23665.721 | 金属ビョウ |
| NT.2  | 85275.828 | -23708.460 | 金属ビョウ |
| NT.3  | 85243.934 | -23882.438 | 金属ビョウ |
| NT.4  | 85272.453 | -23726.339 | 金属ビョウ |
| NT.5  | 85323.988 | -23712.254 | マーキング |

| 筆界点 | 境界標の種類  |
|-----|---------|
| ⊖   | コンクリート杭 |
| ⊕   | 金属標     |
| ⊙   | 金属ビョウ   |

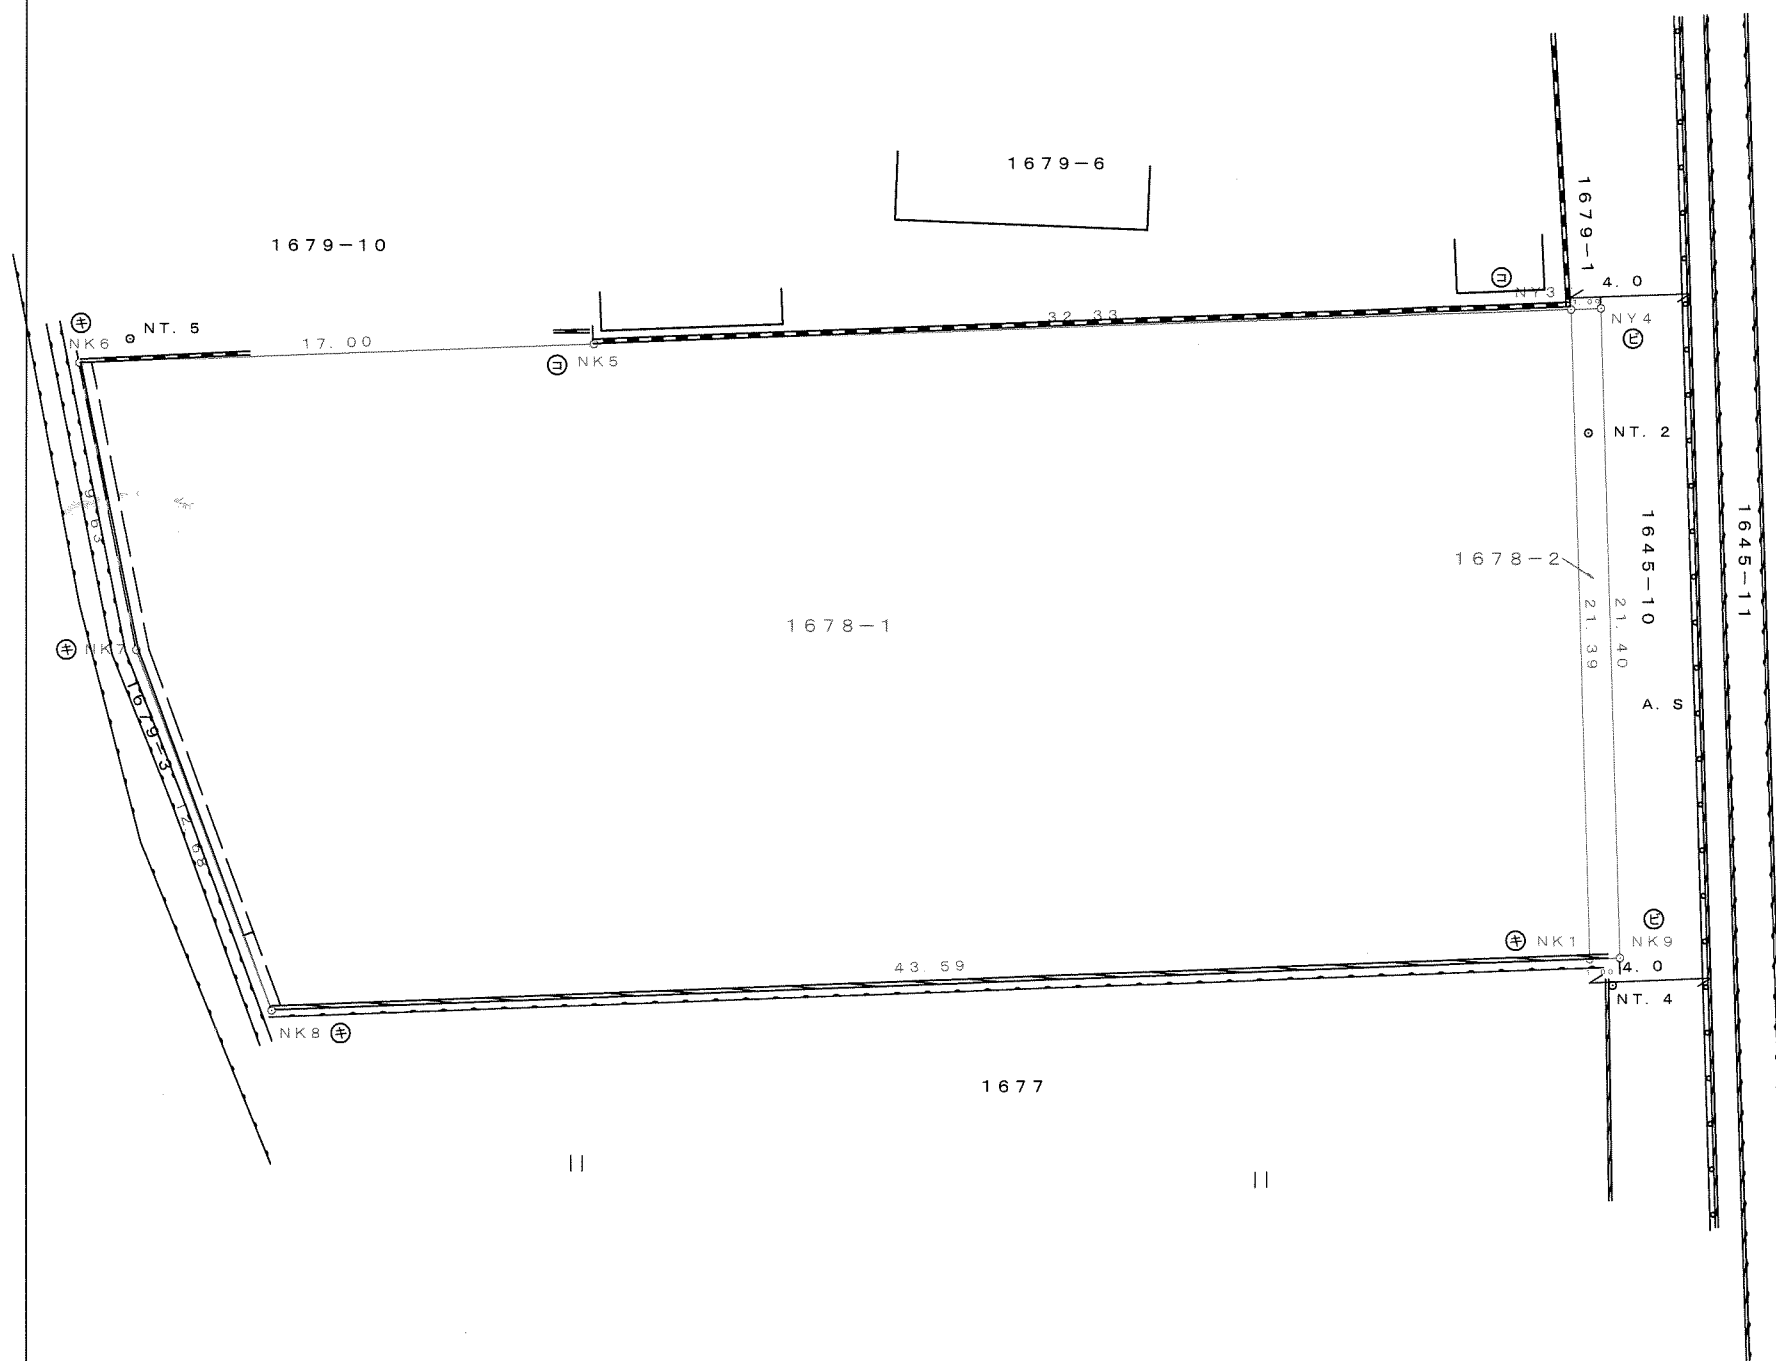

世界測地系・平面直角座標系Ⅱ 平成30年 9月26日測量

|       |               |     |                                                                                       |    |       |       |
|-------|---------------|-----|---------------------------------------------------------------------------------------|----|-------|-------|
| 委託業務名 | 地積更正登記業務委託    | 作成者 | 公益社団法人 福岡県公共嘱託登記士地家屋調査士協会<br>北部事務所社員 中村 昭彦<br>社員事務所 TEL 0949-29-7112 FAX 0949-29-7172 | 縮尺 | 1:250 | 確定測量図 |
| 委託場所  | 直方市大字感田1678番地 |     |                                                                                       |    |       |       |

平成30年9月26日作成