

修繕工事簡易競争入札 工事概要書

工 事 名	ため池修繕工事 (その5)
工 事 箇 所	直方市 大字上境 (別紙 位置図)
工 事 期 間	令和7年8月14日 から 令和7年9月30日 まで 48 日間
設 計 額	金 1,207,800 円也
予 定 価 格 (税 抜)	金 1,098,000 円也
入 札 書 提 出 期 日	令和7年8月12日
担 当 部 署	土木課 農業土木係
工 事 概 要	草刈工 A=3,000㎡ 伐採工 1式 処理工 1式

令和 7 年度

公 共 事 業

ため池修繕工事（その5）

仕 様 書

工事箇所 直方市 大字 上境

直方市
監督員
河野 怜平

土木工事

特記仕様書

1. 草・木・竹等は (株)エー・アール・シー (小竹町)、亜細亜産業(株) (福智町)、(株)伝農舎 (福智町)、福智緑化建設(株) (福智町) で処分を行うものとする。それ以外の処分地に搬入する場合は、発注担当者と協議を行うこと。
 - 1) 処理処分場の選定後は「草・木・竹等処分地計画書」を提出し発注者の承認を得ること。施工後は「草・木・竹等処分地確認書」を発注担当者に提出するものとする。
 - 2) 搬出先の確認写真を発注担当者に提出すること。
2. 本工事の道路上及び近辺の作業については、十分に安全対策を施すこと。特に歩行者、自転車及び一般車両への飛石等については、防護対策を施すものとする。
3. 作業時期は、8月18日 (月) から9月19日 (金) までとする。
4. その他関係法令を遵守すること。
5. 交通誘導員については、事前に監督員と協議を行い配置することができる。ただし、協議書 (打合せ簿) のあるもののみを契約変更の対象とする。

令和 7 年度 公 共 事 業

工 事 設 計 書

工 事 名	ため池修繕工事 (その5)
工 事 箇 所	直方市 大字 上境
工 事 期 間	令和 7 年 8 月 14 日 から 令和 7 年 9 月 30 日 48 日間
工 事 費	金 円也
工 事 概 要	草刈工 A=3,000m ² 伐採工 1式


本工事費内訳書

費目・工種・種別・細目	数量	単位	単価	金額	明細単価番号 摘要
【単独】全工種01	1	式			
草刈工	1	式			
草刈工（法面）	3,000	m2			単 1 号
伐採工 積込運搬 ダンプトラック 2t積級	1	式			単 2 号
処理工	1	式			
草類処分費 2t車	5	台			
木くず 幹類	0.2	t			
直接工事費計					
共通仮設費計	1	式			
共通仮設費（率化）	1	式			
共通仮設費率分	1	式			
純工事費	1	式			
現場管理費	1	式			
工事原価	1	式			
一般管理費等	1	式			
工事価格	1	式			
消費税等相当額	1	式			
合計					

位置図



平面図

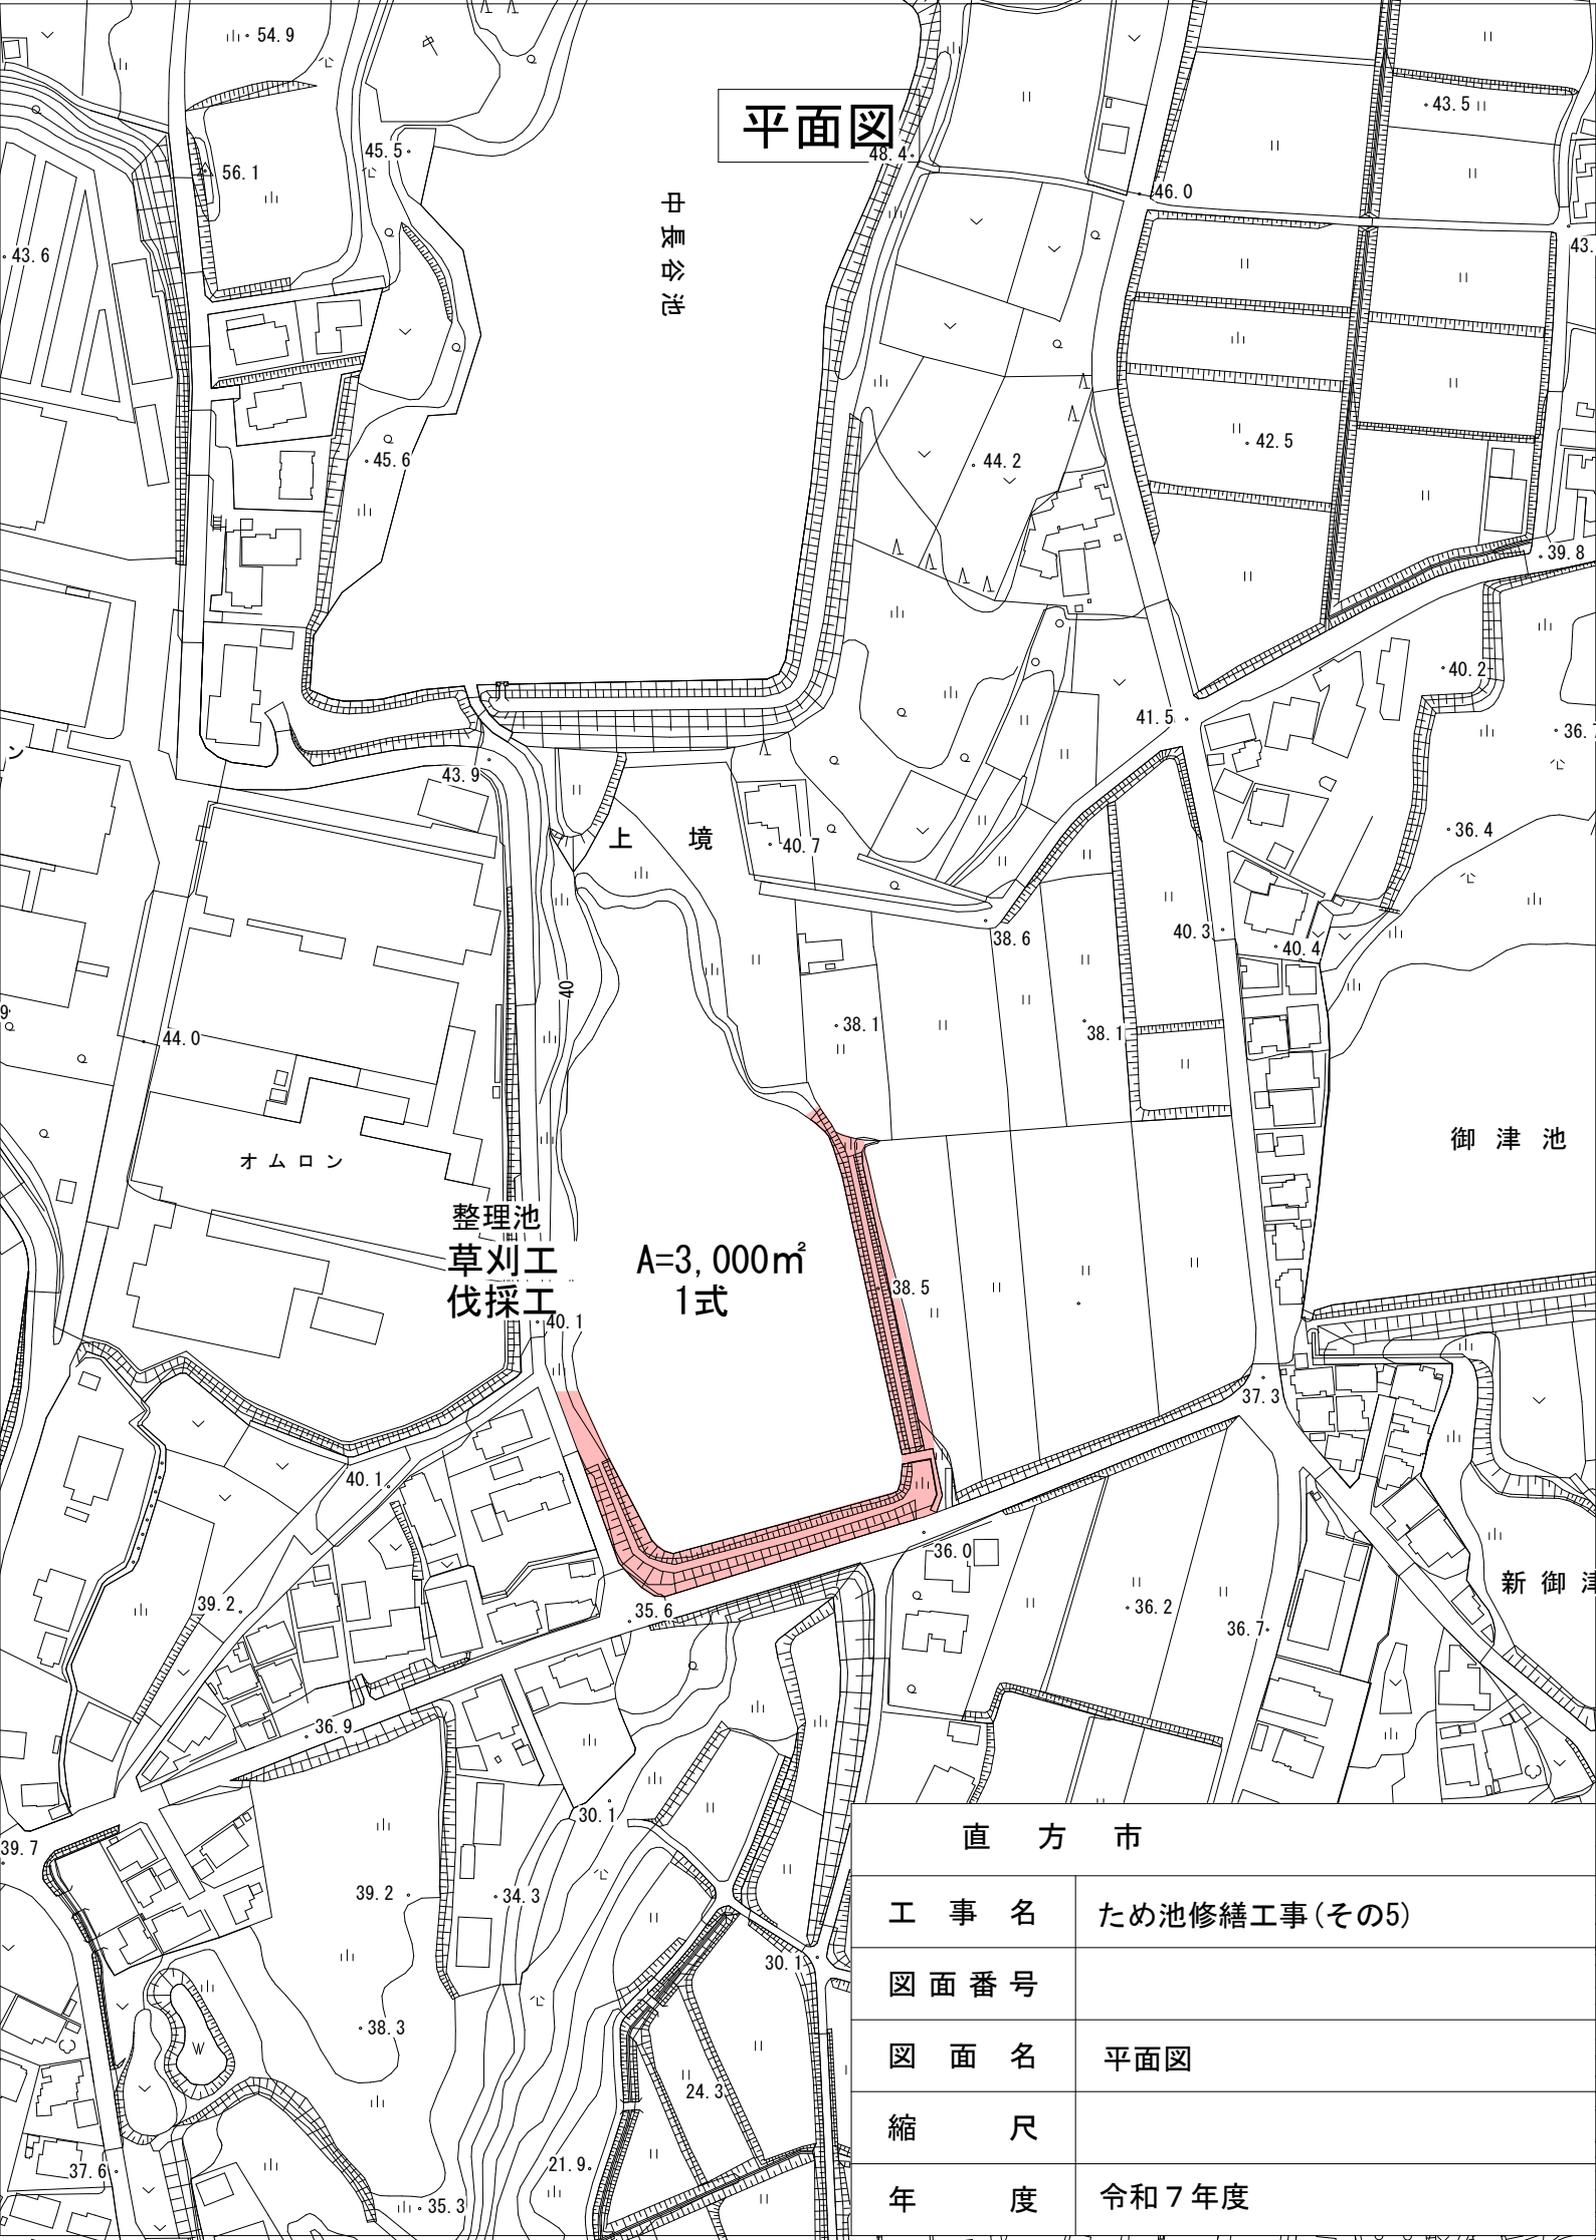

整理池
草刈工
伐採工
A=3,000m²
1式

直方市

工事名	ため池修繕工事(その5)
図面番号	
図面名	平面図
縮尺	
年度	令和7年度