

## 修繕工事簡易競争入札 工事概要書

工 事 名	ため池修繕工事 (その12)
工 事 箇 所	直方市 大字永満寺 (別紙 位置図)
工 事 期 間	令和7年10月2日 から 令和7年12月5日 まで 65 日間
設 計 額	金 1,345,300 円也
予 定 価 格 ( 税 抜 )	金 1,223,000 円也
入 札 書 提 出 期 日	令和7年9月30日
担 当 部 署	土木課 農業土木係
工 事 概 要	除草工 (法面) A=4,900.0m <sup>2</sup> 処理工 1式

令和 7 年度

公 共 事 業

ため池修繕工事（その12）

仕 様 書

工事箇所 直方市 大字 永満寺

---

直方市  
監督員  
尾中 輝利

## 土木工事

### 特記仕様書

1. 草・木・竹等は (株)エー・アール・シー (小竹町)、亜細亜産業(株) (福智町)、(株)伝農舎 (福智町)、福智緑化建設(株) (福智町) で処分を行うものとする。それ以外の処分地に搬入する場合は、発注担当者と協議を行うこと。
  - 1) 処理処分場の選定後は「草・木・竹等処分地計画書」を提出し発注者の承認を得ること。施工後は「草・木・竹等処分地確認書」を発注担当者に提出するものとする。
  - 2) 搬出先の確認写真を発注担当者に提出すること。
2. 本工事の道路上及び近辺の作業については、十分に安全対策を施すこと。特に歩行者、自転車及び一般車両への飛石等については、防護対策を施すものとする。
3. その他関係法令を遵守すること。
4. 交通誘導員については、事前に監督員と協議を行い配置することができる。ただし、協議書 (打合せ簿) のあるもののみを契約変更の対象とする。

令和 7 年度 公 共 事 業

# 工 事 設 計 書

工 事 名	ため池修繕工事（その12）
工 事 箇 所	直方市 大字 永満寺
工 事 期 間	令和 7 年 10 月 2 日 から 令和 7 年 12 月 5 日 65 日間
工 事 費	金 円也
工 事 概 要	小松原池 片山池 釜床池 御津池 除草工（法面）A=4,900.0m <sup>2</sup> 処理工 1式

## 本工事費内訳書

費目・工種・種別・細目	数量	単位	単価	金額	明細単価番号 摘要
【単独】全工種02	1	式			
除草工	1	式			
除草工（法面）	4,900	m2			単 1 号
処理工	1	式			
草類処分費 2t車	7	台			
直接工事費計					
共通仮設費計	1	式			
共通仮設費（率化）	1	式			
共通仮設費率分	1	式			
純工事費	1	式			
現場管理費	1	式			
工事原価	1	式			
一般管理費等	1	式			
工事価格	1	式			
消費税等相当額	1	式			
合計					




## 数量計算表

名称	形状・寸法		数量	単位
<b>除草工</b>				
除草工(法面)		800+2,800+1,000+300 = 4,900.00	= 4,900.0	m <sup>2</sup>
	小松原	平面図より = 800.00		
	片山	平面図より = 2,800.00		
	釜床	平面図より = 1,000.00		
	御津	平面図より = 300.00		
<b>処理工</b>				
草類処分費	2t車	4900.0 ÷ 700.0 m <sup>2</sup> /台	= 7.0	台

# 位置図



# 平面図

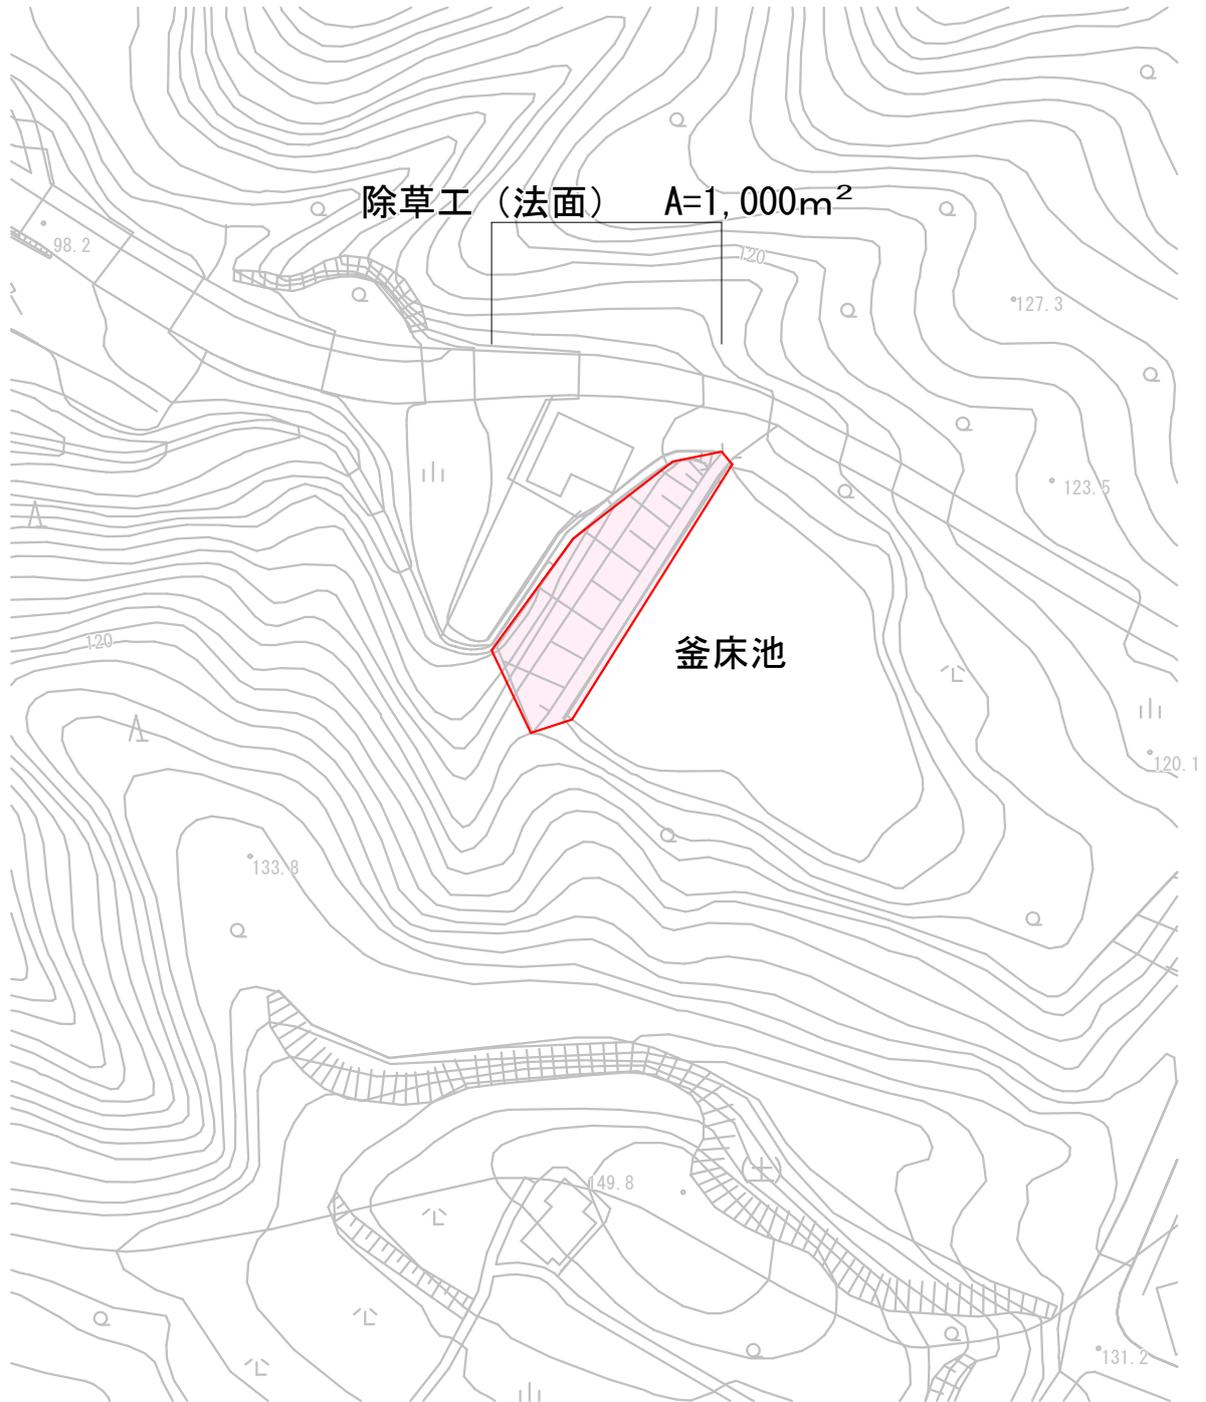

直方市	
工事名	ため池修繕工事 (その12)
図面番号	
図面名	平面図
縮尺	

平面図

除草工（法面）  $A=800\text{m}^2$

小松原池

除草工（法面）  $A=2,800\text{m}^2$

片山池


直方市

工事名 ため池修繕工事（その12）

図面番号

平面図

縮尺

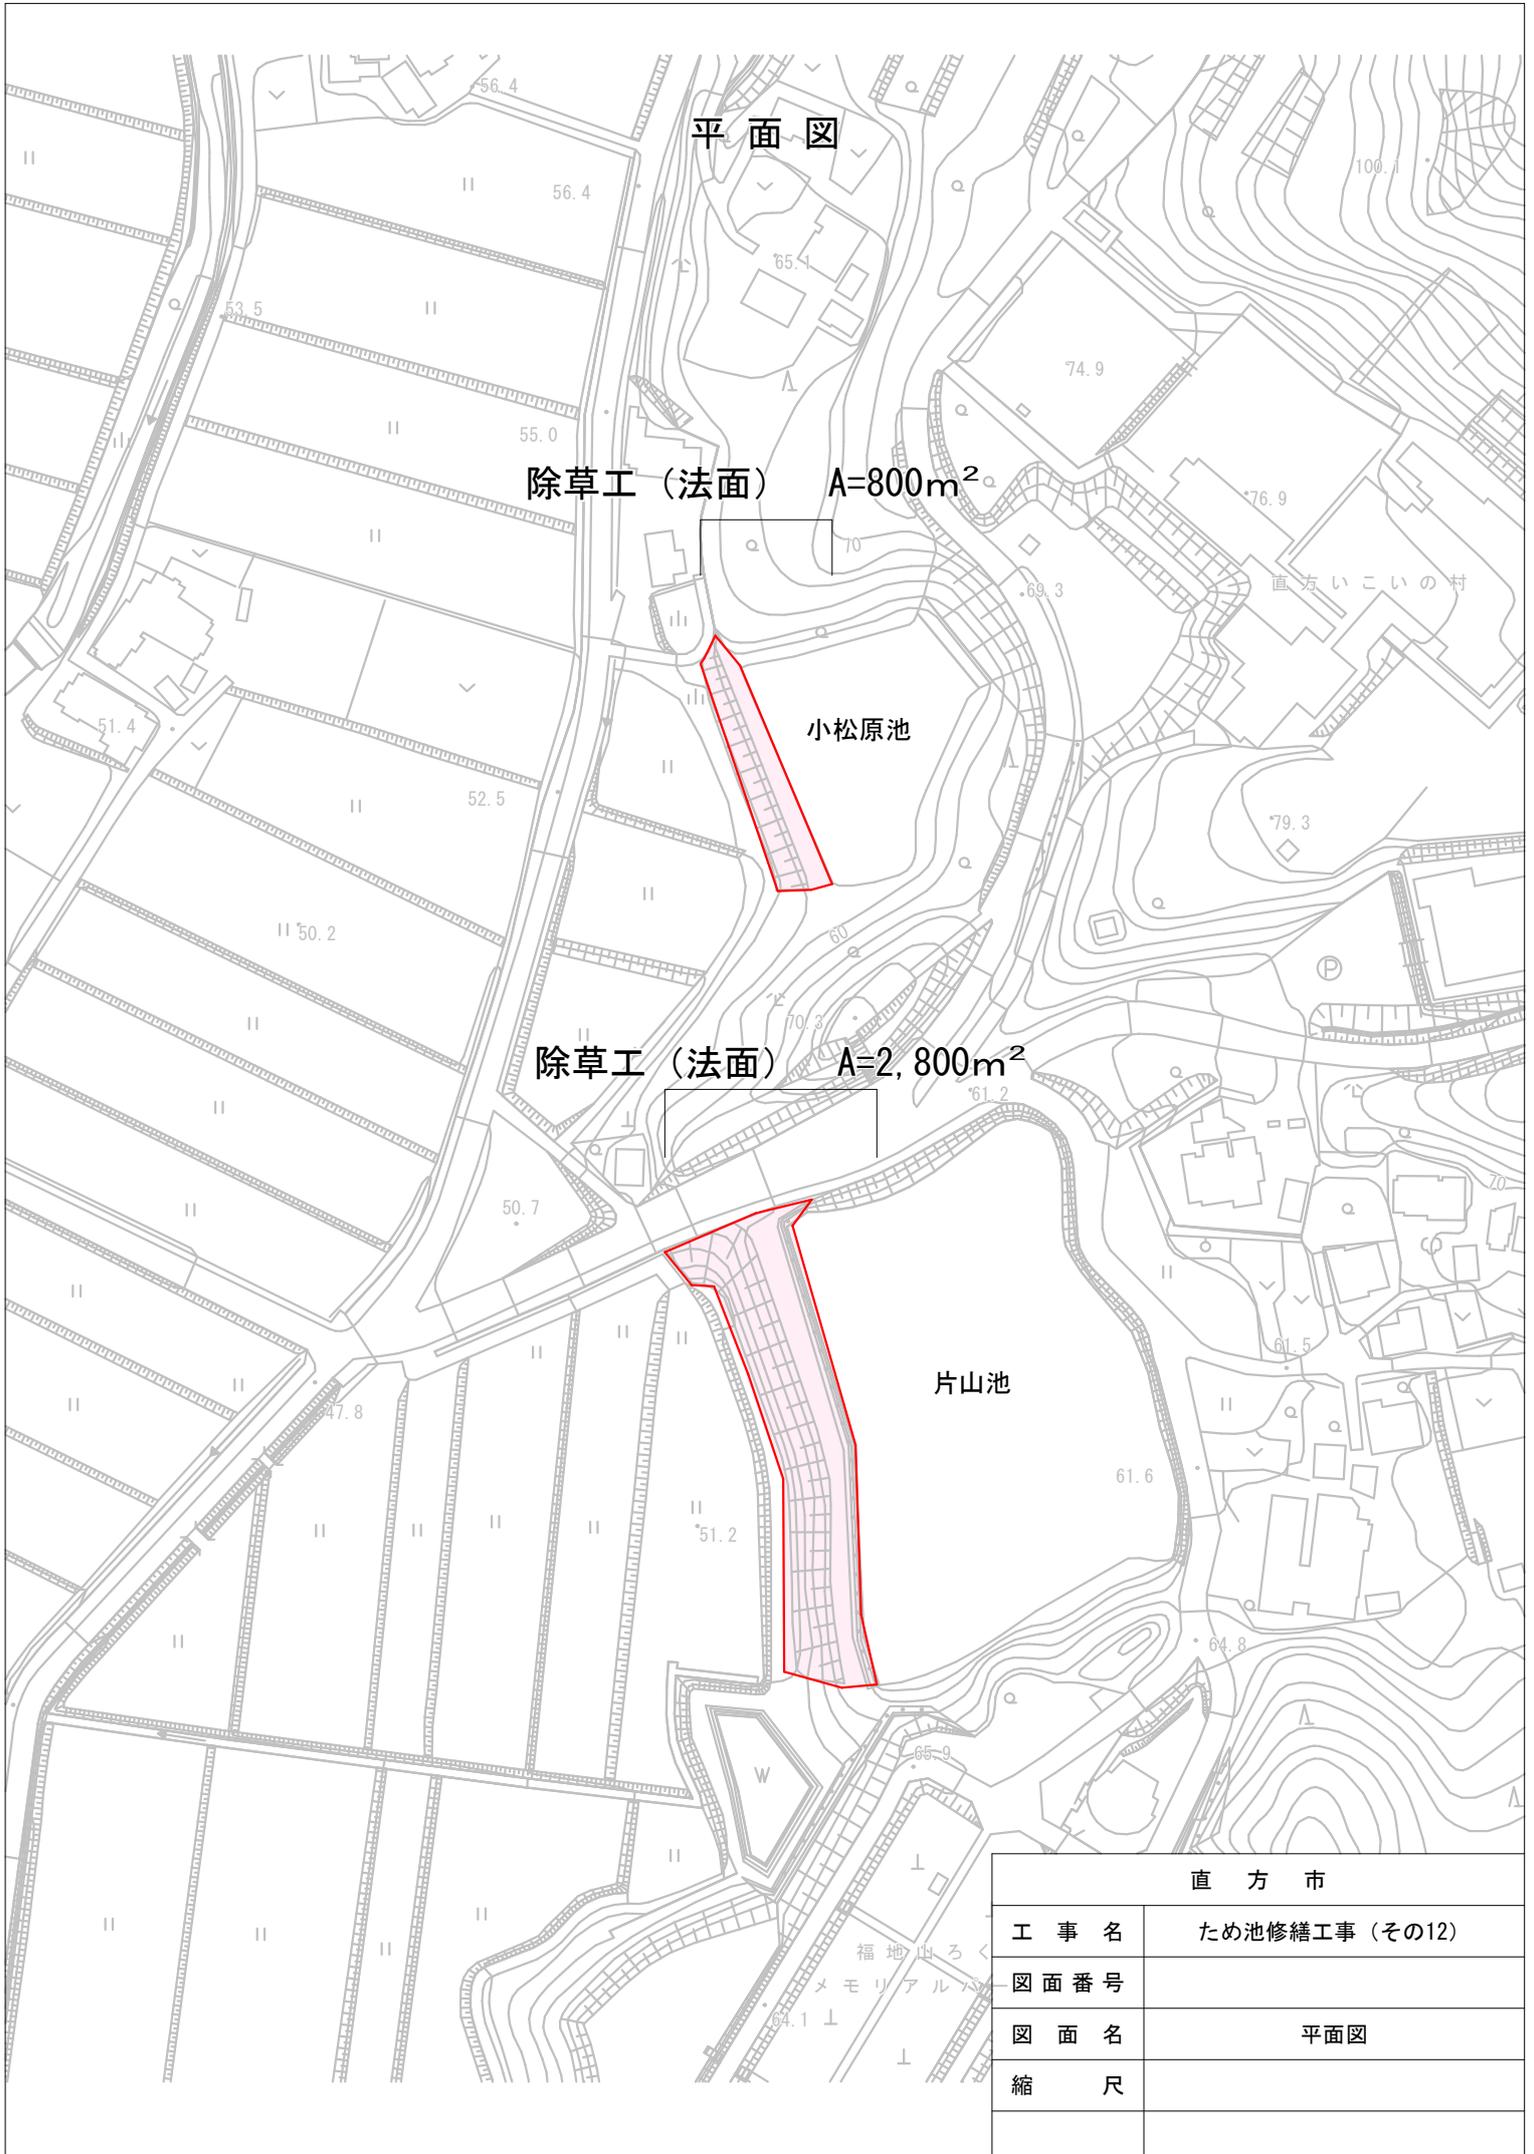

平面図

除草工（法面） A=300m<sup>2</sup>

御津池

新御津池

直方市	
工事名	ため池修繕工事（その12）
図面番号	
図面名	平面図
縮尺	