

修繕工事簡易競争入札 工事概要書

工 事 名	ため池修繕工事 (その1)
工 事 箇 所	直方市 大字頓野 (別紙 位置図)
工 事 期 間	令和8年6月18日 から 令和8年7月31日 まで 44 日間
設 計 額	金 1,585,100 円也
予 定 価 格 (税 抜)	金 1,441,000 円也
入 札 書 提 出 期 日	令和8年6月16日
担 当 部 署	土木課 農業土木係
工 事 概 要	伐採工 1式 草刈工 A=5200m ² 伐竹工 A=70m ² 伐木工 1式 処理工 1式

令和 8 年度

公 共 事 業

ため池修繕工事（その1）

仕 様 書

工事箇所 直方市 大字 頓野

直方市
監督員
飯野 良洋

土木工事

特記仕様書

1. 堆積物の処理処分地は任意とする。また、草・木・竹等は (株)エー・アール・シー (小竹町)、亜細亜産業(株) (福智町)、(株)伝農舎 (福智町)、福智緑化建設(株) (福智町)、人とECO (直方市) で処分を行うものとする。それ以外の処分地に搬入する場合は、発注担当者と協議を行うこと。
 - 1) 処理処分場の選定後は「草・木・竹等処分地計画書」を提出し発注者の承認を得ること。施工後は「草・木・竹等処分地確認書」を発注担当者に提出するものとする。
 - 2) 搬出先の確認写真を発注担当者に提出すること。
2. 本工事の道路上及び近辺の作業については、十分に安全対策を施すこと。特に歩行者、自転車及び一般車両への飛石等については、防護対策を施すものとする。
3. 作業時期は、7月1日 (水) から7月17日 (金) までとする。7月13日 (月) に作業の終了が見込めないと発注担当者が判断した場合は、「直方市修繕工事請負契約約款第37条」の規定に基づき契約を解除するものとする。
4. 平面図に記載されている基準点・水準点・観測点 (8 点) は提体の変状確認に必要な観測点であるため、動かすことのないよう十分注意して作業すること。
5. その他関係法令を遵守すること。
6. 交通誘導員については、事前に監督員と協議を行い配置することができる。ただし、協議書 (打合せ簿) のあるもののみを契約変更の対象とする。


工 事 設 計 書

工 事 名	ため池修繕工事（その1）
工 事 箇 所	直方市 大字 頓野
工 事 期 間	令和 8 年 6 月 18 日 から 令和 8 年 7 月 31 日 44 日間
工 事 費	金 円也
工 事 概 要	○伐採工 1式 草刈工 A=5200.0m2 伐竹工 A= 70.0m2 伐木工 1式 ○処理工 1式


本工事費内訳書

費目・工種・種別・細目	数量	単位	単価	金額	明細単価番号 摘要
【単独】全工種01	1	式			
伐採工	1	式			
機械除草(肩掛式)・集草・積込運搬 ダンプトラック 2t積級 飛び石防護無	52	百m2			P 1号
伐竹工	70	m2			単 1号
伐木工	1	式			単 2号
処理工	1	式			
草類処分費 2t車	8	台			
竹類処分費	0.2	t			
木類処分費	0.2	t			
直接工事費計					
共通仮設費計	1	式			
共通仮設費(率化)	1	式			
共通仮設費率分	1	式			
純工事費	1	式			
現場管理費	1	式			
工事原価	1	式			
一般管理費等	1	式			
工事価格	1	式			

位置図

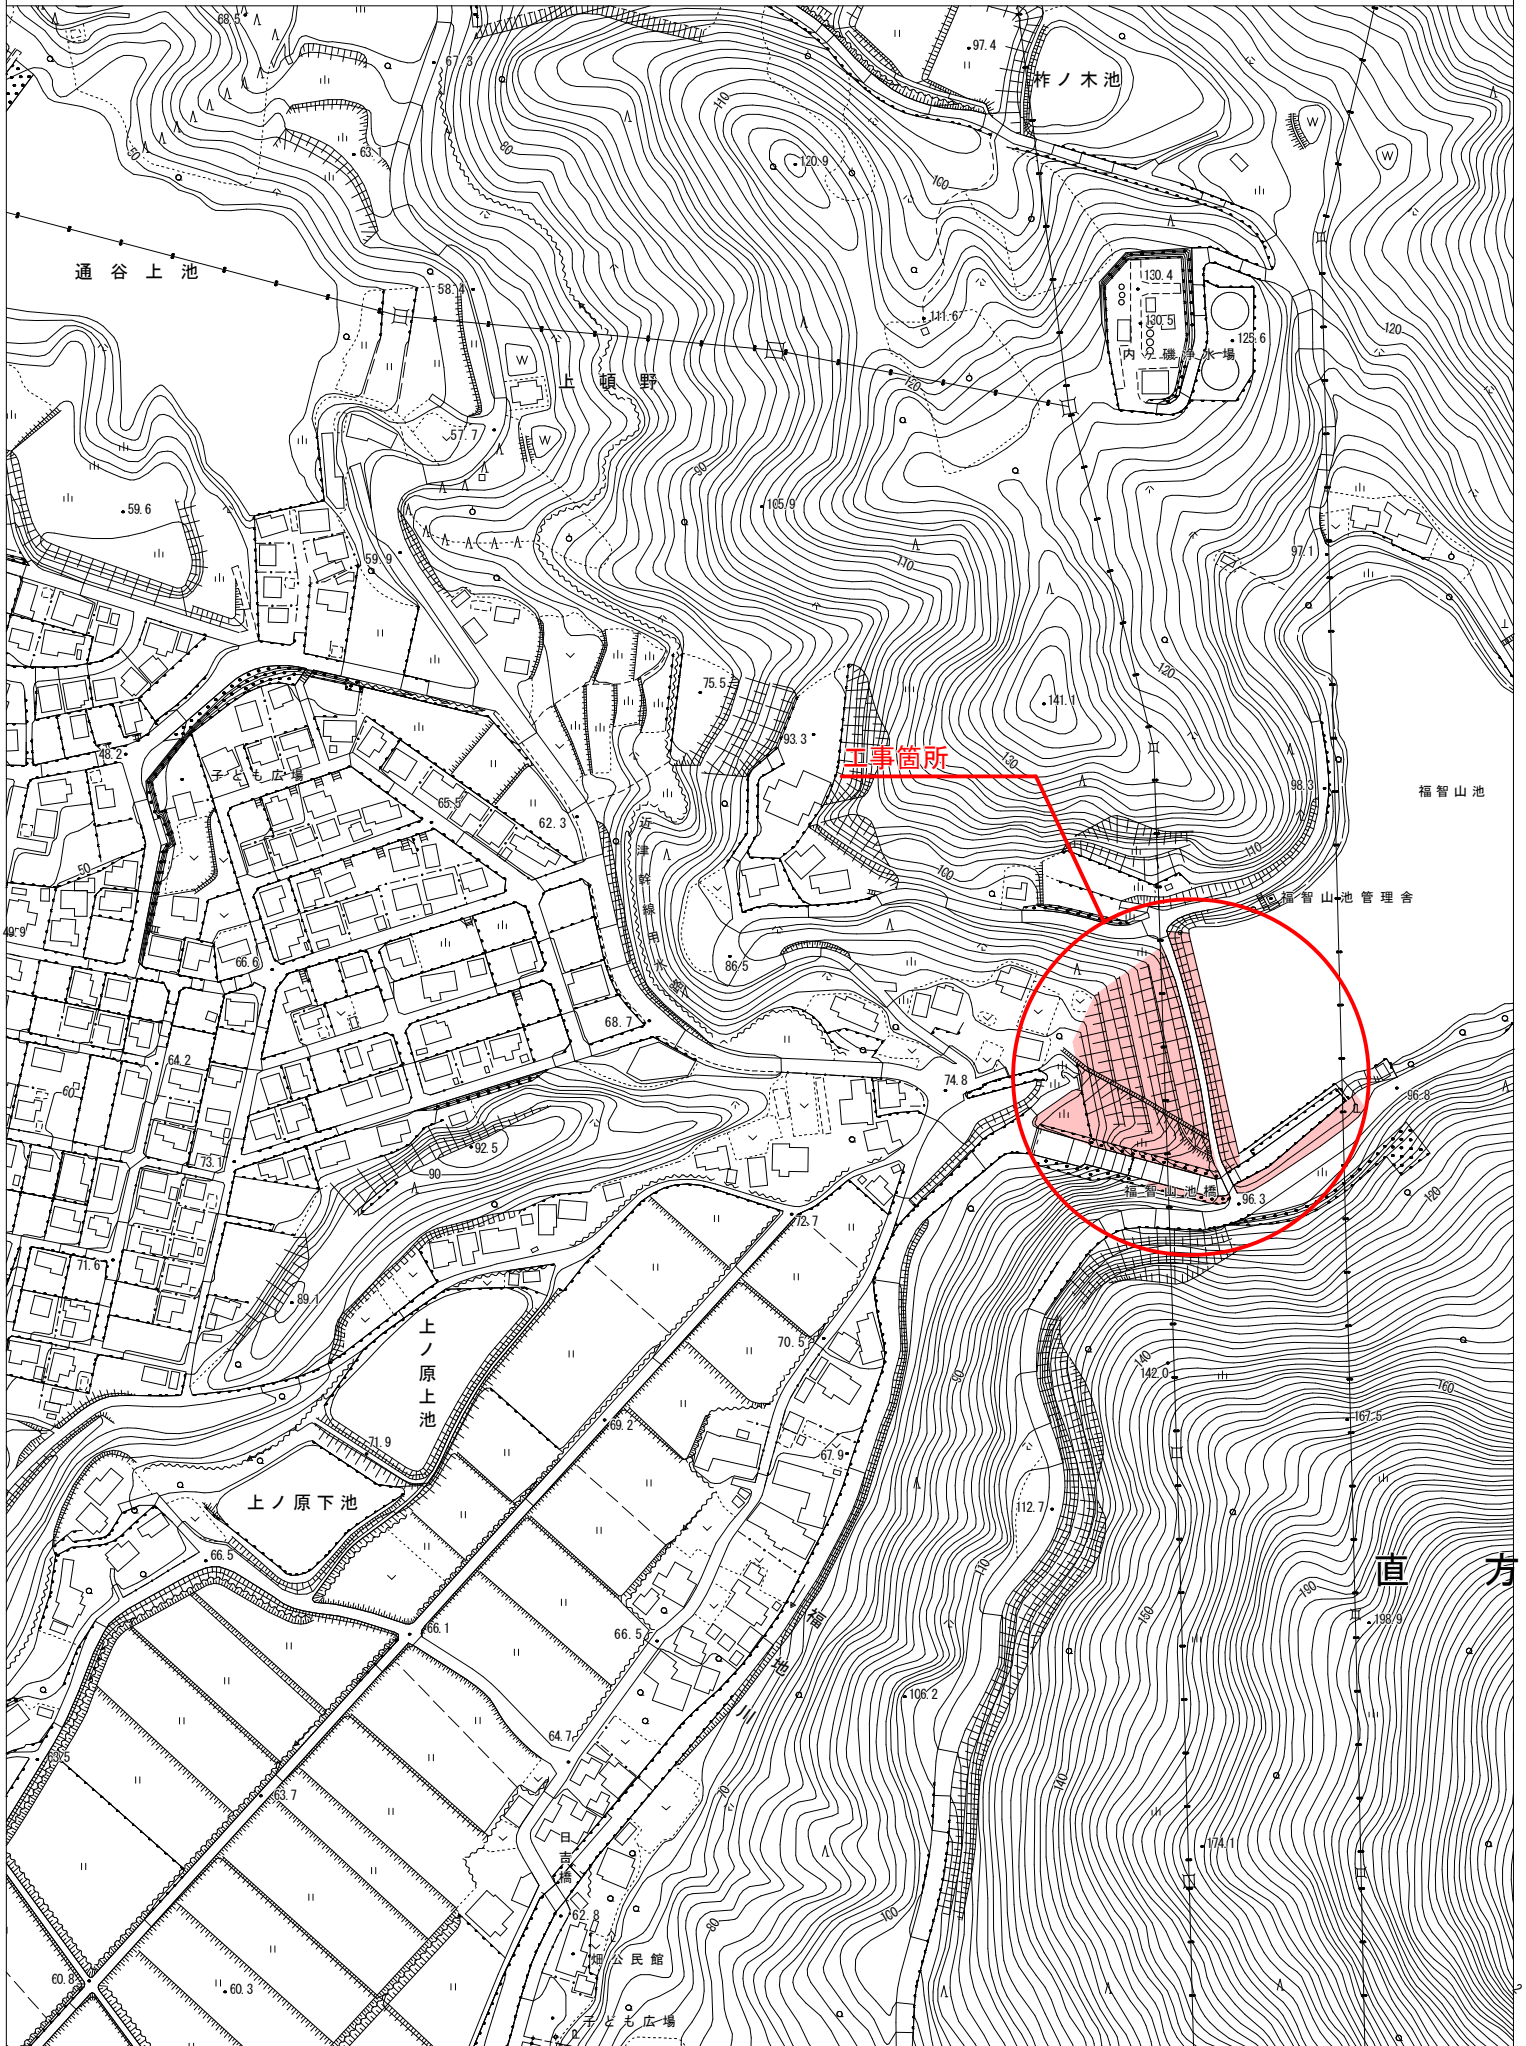


平面図 S=1:1500

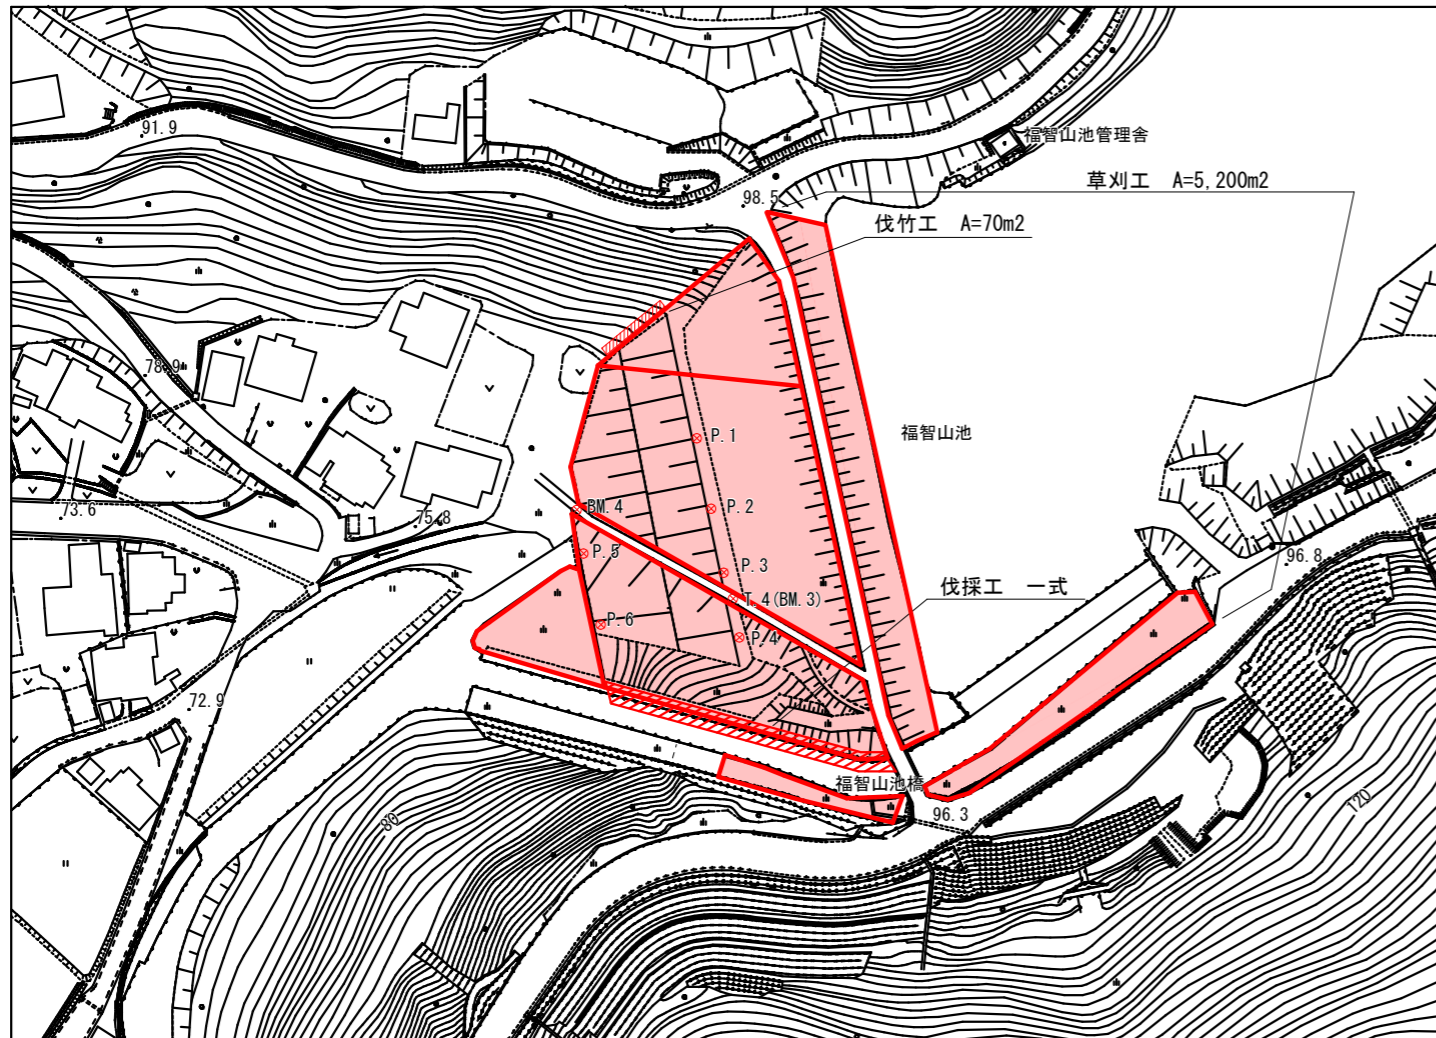


⊗ 基準点・水準点・観測点（8点）は堤体の変状確認に必要な観測点であるため、動かすことのないよう注意すること。

構造図 S=1:200

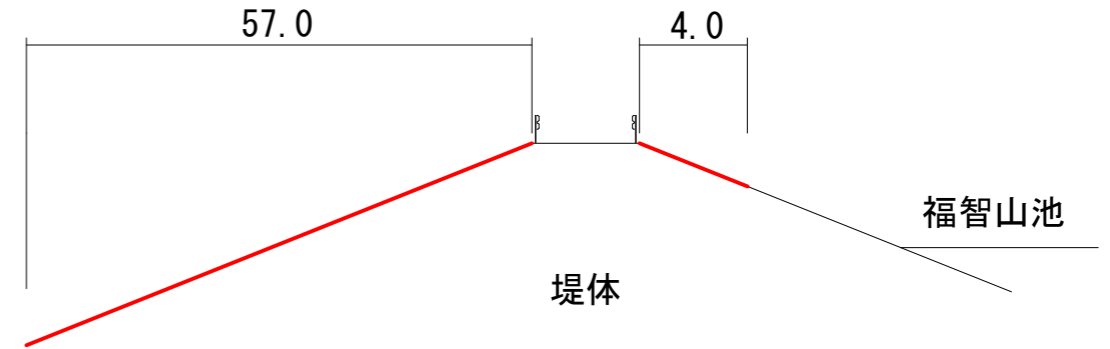

構造図 S=1:1

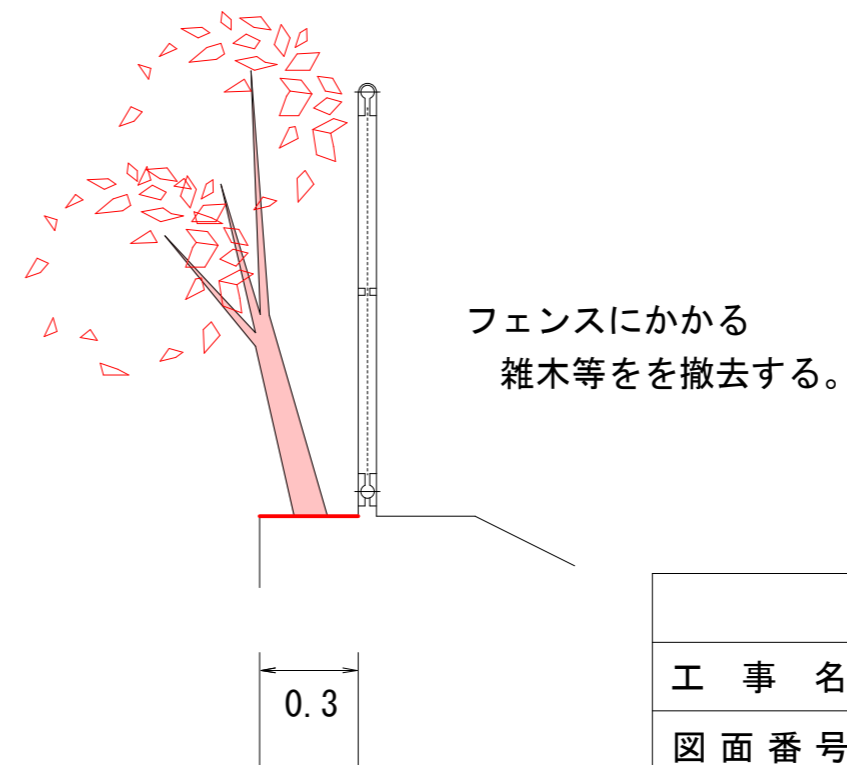

直 方 市

工 事 名	ため池修繕工事(その1)
図 面 番 号	
図 面 名	平面図・構造図
縮 尺	図示
年 度	令和8年度