

修繕工事簡易競争入札 工事概要書

工 事 名	急傾斜地修繕工事（その1）
工 事 箇 所	直方市 大字山部（別紙 位置図）
工 事 期 間	令和8年8月6日 から 令和8年10月16日 まで 72 日間
設 計 額	金 1,161,600 円也
予 定 価 格（税 抜）	金 1,056,000 円也
入 札 書 提 出 期 日	令和8年8月4日
担 当 部 署	土木課 土木係
工 事 概 要	機械除草工 A=2,620m ² 人力除草工 A=245m ²

令和 8 年度

公 共 事 業

急傾斜地修繕工事(その1)

仕 様 書

工事箇所 直方市 大字 山部

直方市

監督員

松下 直美

土木工事

特記仕様書

1. 作業時期は、8月6日（木）から9月25日（金）までとする。9月17日（木）に作業の終了が見込めないと発注担当者が判断した場合は、「直方市修繕工事請負契約約款第37条」の規定に基づき契約を解除するものとする。
2. 草・木・竹等の処分地は以下処分地にて行うものとする。

処分地	処分場所	草	木	竹
人と ECO	直方市大字上頓野 2792-1	○	○	○
㈱エー・アール・シー	小竹町大字御徳 135-43	○	○	○
亜細亜産業㈱	福智町赤池 474-96	○	○	○
㈱伝農舎	福智町上野 3744	○	—	—
福智緑化建設㈱	福智町伊方朝倉団地 473-1	—	○	○

- 1) 処理処分場の選定後は「草・木・竹等処分地計画書」を提出し発注者の承認を得ること。施工後は「草・木・竹等処分地確認書」を発注担当者に提出するものとする。なお、草・木・竹等処分地の欄については住所を記入するものとする。
 - 2) 搬出先の確認写真を発注担当者に提出すること。
 - 3) 受注者は、一般廃棄物集計表を作成し監督員に提出すること。
 - 4) その他関係法令を遵守すること。
3. 本工事の道路上及び近辺の作業については、十分に安全対策を施すこと。特に歩行者、自転車及び一般車両への飛石等については、防護対策を施すものとする。

4. 交通誘導員については、事前に監督員と協議を行い配置することができる。
ただし、協議書（打合せ簿）のあるもののみを契約変更の対象とする。

5. デジタル工事写真の小黑板情報電子化について

本工事にてデジタル工事写真の小黑板情報電子化を行う場合は、「直方市デジタル工事写真の小黑板情報電子化運用基準」に従い実施すること。

工 事 設 計 書

工 事 名	急傾斜地修繕工事(その 1)
工 事 箇 所	直方市 大字 山部
工 事 期 間	令和 8 年 8 月 6 日 から 令和 8 年 10 月 16 日 72 日間
工 事 費	金 円也
工 事 概 要	機械除草工 A=2,620m² 人力除草工 A=245m²

本工事費内訳書					
費 目 ・ 工 種 ・ 種 別 ・ 細 目	数 量	単 位	単 価	金 額	明細単価番号 摘 要
【単独】全工種02	1	式			
西御館町	1	式			
法面除草工	1	式			
機械除草(肩掛式)・集草・積込運搬 ダンプトラック 2t積級 飛び石防護有	9	百m2			P 1 号
人力除草工	70	m2			施 1 号
泉町(B)	1	式			
法面除草工	1	式			
機械除草(肩掛式)・集草・積込運搬 ダンプトラック 2t積級 飛び石防護有	5.2	百m2			P 1 号
人力除草工	41	m2			施 1 号
神子谷	1	式			
法面除草工	1	式			
機械除草(肩掛式)・集草・積込運搬 ダンプトラック 2t積級 飛び石防護有	10.8	百m2			P 1 号
人力除草工	134	m2			施 1 号
二組	1	式			
法面除草工	1	式			
機械除草(肩掛式)・集草・積込運搬 ダンプトラック 2t積級 飛び石防護有	1.2	百m2			P 1 号
処分費	1	式			
草 処分費 2tD	5	台			
直接工事費計					

本工事費内訳書					
費 目 ・ 工 種 ・ 種 別 ・ 細 目	数 量	単 位	単 価	金 額	明細単価番号 摘 要
共通仮設費計	1	式			
共通仮設費(率化)	1	式			
共通仮設費率分	1	式			
純工事費	1	式			
現場管理費	1	式			
工事原価	1	式			
一般管理費等	1	式			
工事価格	1	式			
消費税等相当額	1	式			
合計					

急傾斜地修繕工事(その1)


[illegible]

一般計算書 (1/1)

種 別：
ブ ロ ッ ク：一般計算書
区 分：

[illegible]

位置図

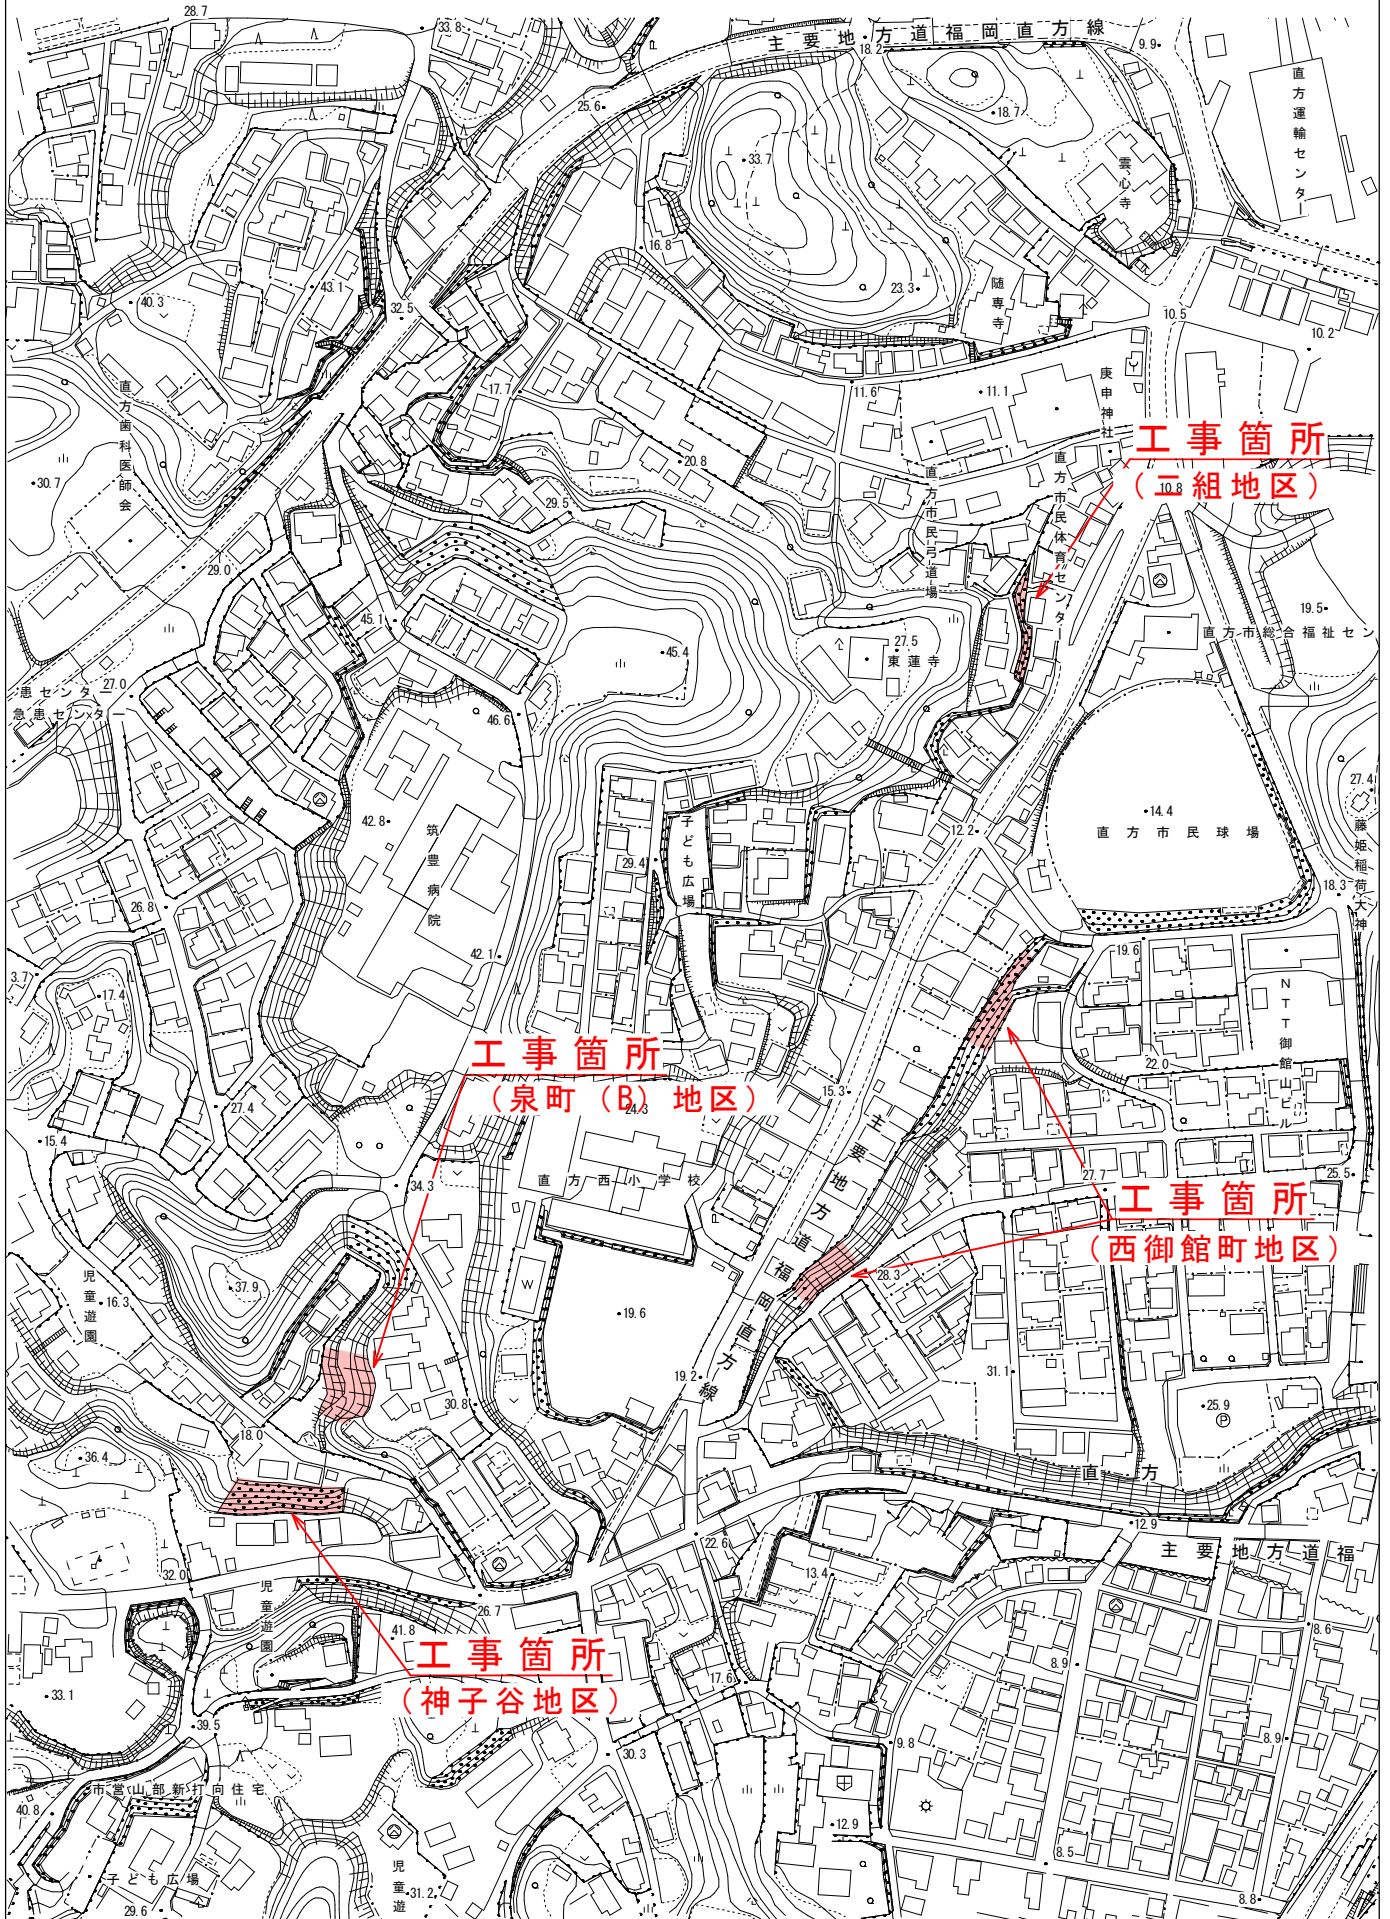

直方市

令和8年度 工事

作製年月日

令和 年 月 日

急傾斜地修繕工事(その1)

全1葉のうちその1

平面図


縮尺500分の1

直方市大字山部


平面図

S=1 : 500


西御館町地区

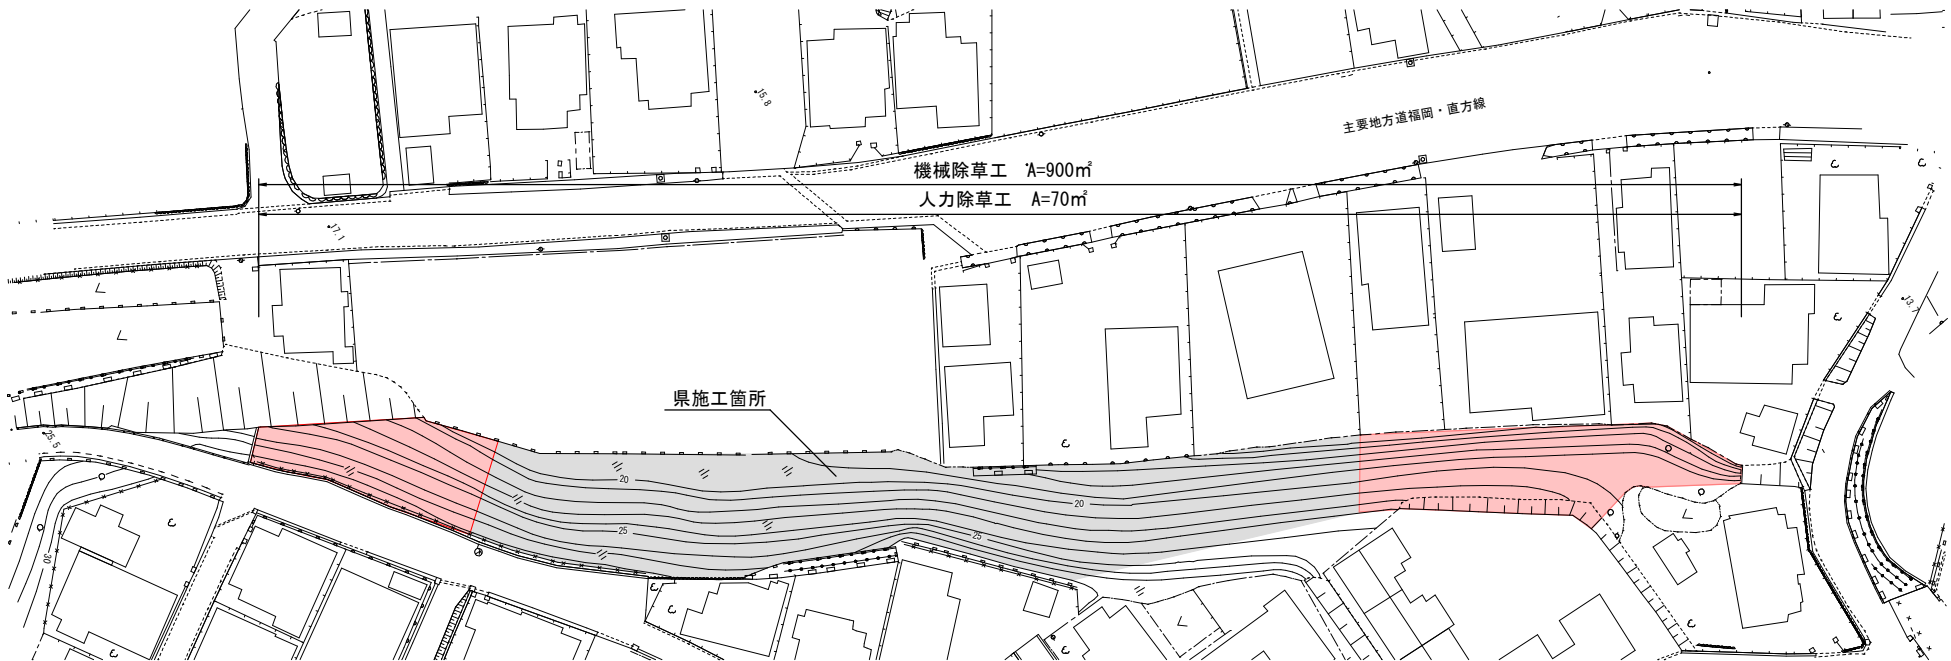

泉町(B)地区・神子谷地区

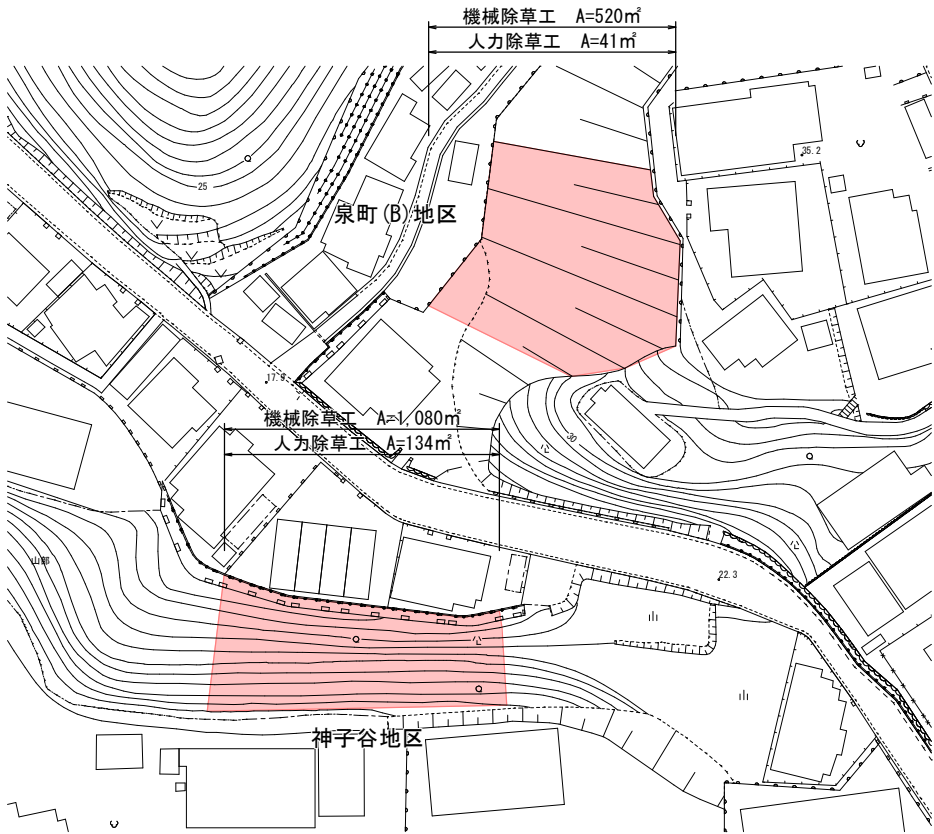

二組地区

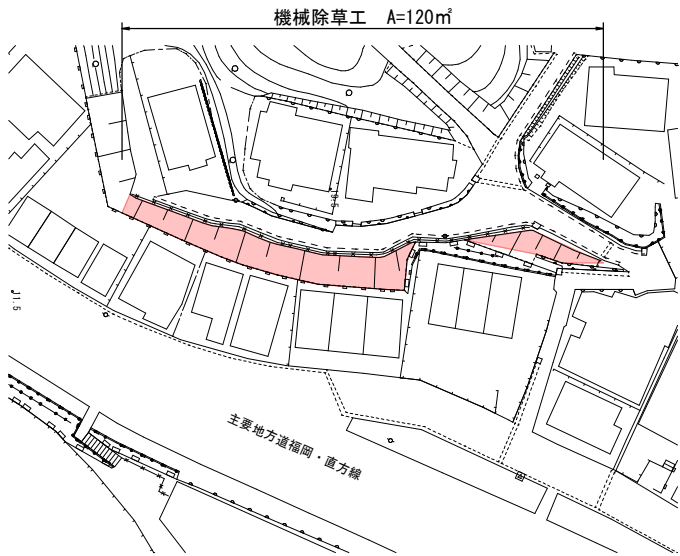

数量表

急傾斜地名	工種	数式	数量 (m ²)
西御館町	機械除草工	900m ² (平面図より)	900
	人力除草工	1.2m × 58.5m=70.2m ²	70
泉町(B)	機械除草工	520m ² (平面図より)	520
	人力除草工	1.5m × 16.0m+1.1m × 16.0m=41.6m ²	41
神子谷	機械除草工	1,080m ² (平面図より)	1,080
	人力除草工	2.0m × 12.9m+1.0m × 65.0m+2.0m × 22.0m=134.8m ²	134
二組	機械除草工	120m ² (平面図より)	120

	数量 (m ²)
機械除草工総面積	2,620
人力除草工総面積	245