

修繕工事簡易競争入札 工事概要書

工 事 名	ため池修繕工事（その6）
工 事 箇 所	直方市 大字頓野 外（別紙 位置図）
工 事 期 間	令和8年9月17日 から 令和8年11月6日 まで 51 日間
設 計 額	金 1,905,200 円也
予 定 価 格（税 抜）	金 1,732,000 円也
入 札 書 提 出 期 日	令和8年9月15日
担 当 部 署	土木課 農業土木係
工 事 概 要	○伐採工 草刈工 A=4600㎡ 伐竹工 A=70㎡ かざら等撤去 1式 ○浚渫工 浚渫工 V=28㎡ ○処理工 1式

令和 8 年度

公 共 事 業

ため池修繕工事（その6）

仕 様 書

工事箇所 直方市 大字 頓野外

直方市
監督員
飯野 良洋

土木工事

特記仕様書

1. 堆積物の処理処分地は任意とする。また、草・木・竹等は (株)エー・アール・シー (小竹町)、亜細亜産業(株) (福智町)、(株)伝農舎 (福智町)、福智緑化建設(株) (福智町)、人とECO (直方市) で処分を行うものとする。それ以外の処分地に搬入する場合は、発注担当者と協議を行うこと。
 - 1) 処理処分場の選定後は「発生土処分地計画書」「草・木・竹等処分地計画書」を提出し発注者の承認を得ること。施工後は「発生土処分地確認書」「草・木・竹等処分地確認書」を発注担当者に提出するものとする。
 - 2) 搬出先の確認写真を発注担当者に提出すること。
 - 3) 堆積土の搬出については、下記を撮影し提出すること。
積込完了状況 (全台数) ・ 土捨場の処分完了状況
2. 本工事の道路上及び近辺の作業については、十分に安全対策を施すこと。特に歩行者、自転車及び一般車両への飛石等については、防護対策を施すものとする。
3. 作業時期は、10月1日 (木) から10月21日 (水) までとする。10月16日 (金) に作業の終了が見込めないと発注担当者が判断した場合は、「直方市修繕工事請負契約約款第37条」の規定に基づき契約を解除するものとする。
4. 平面図に記載されている基準点・水準点・観測点 (8 点) は提体の変状確認に必要な観測点であるため、動かすことのないよう十分注意して作業すること。
5. その他関係法令を遵守すること。
6. 交通誘導員については、事前に監督員と協議を行い配置することができる。ただし、協議書 (打合せ簿) のあるもののみを契約変更の対象とする。

工 事 設 計 書

工 事 名	ため池修繕工事（その6）
工 事 箇 所	直方市 大字 頓野外
工 事 期 間	令和 8 年 9 月 17 日 から 令和 8 年 11 月 6 日 51 日間
工 事 費	金 円也
工 事 概 要	○伐採工 草刈工 A=4600m² 伐竹工 A= 70m² かずら等撤去 1式 ○浚渫工 浚渫工 V= 28m³ ○処理工 1式

本工事費内訳書					
費 目 ・ 工 種 ・ 種 別 ・ 細 目	数 量	単 位	単 価	金 額	明細単価番号 摘 要
【単独】全工種02	1	式			
伐採工	1	式			
機械除草(肩掛式)・集草・積込運搬 ダンプトラック 2t積級 飛び石防護無	46	百m2			P 1 号
伐竹工	70	m2			単 1 号
かざら等撤去	1	式			単 2 号
浚渫工	1	式			
浚渫 人力＋機械	28	m3			単 3 号
処理工	1	式			
草類処分費 2 t 車	7	台			
竹類処分費	0.2	t			
残土処分	28	m3			単 4 号
直接工事費計					
共通仮設費計	1	式			
共通仮設費(率化)	1	式			
共通仮設費率分	1	式			
純工事費	1	式			
現場管理費	1	式			
工事原価	1	式			
一般管理費等	1	式			

ため池修繕工事（その6）

本工事費内訳書

[illegible]

直方市

[illegible]

ため池修繕工事（その6）

[illegible]

直方市

[illegible]

[illegible]

ため池修繕工事(その6)

数量計算書

名 称	形状·寸法	算 式	数 量	単位
-----	-------	-----	-----	----

伐採工

草刈工		平面図より	= 4,600	m ²
-----	--	-------	---------	----------------

伐竹工		平面図より	= 70	m ²
-----	--	-------	------	----------------

かずら等撤去	平面図より	=	1	式
--------	-------	---	---	---

浚渫工

浚渫工 人力+機械		$0.4 \times 0.2 \times 350$	28.0	=	28	m ³
--------------	--	-----------------------------	------	---	----	----------------

--	--	--	--	--

--	--	--	--	--

处理工

草類処分費		4,600 ÷ 700 m2/台	= 6.57	= 7.0	台
-------	--	------------------	--------	-------	---

竹類処分費			=	0.2	t
-------	--	--	---	-----	---

残土処分			= 28	m ³
------	--	--	------	----------------

--	--	--	--	--


--	--	--	--	--

--	--	--	--	--


--	--	--	--	--

--	--	--	--	--

位置図

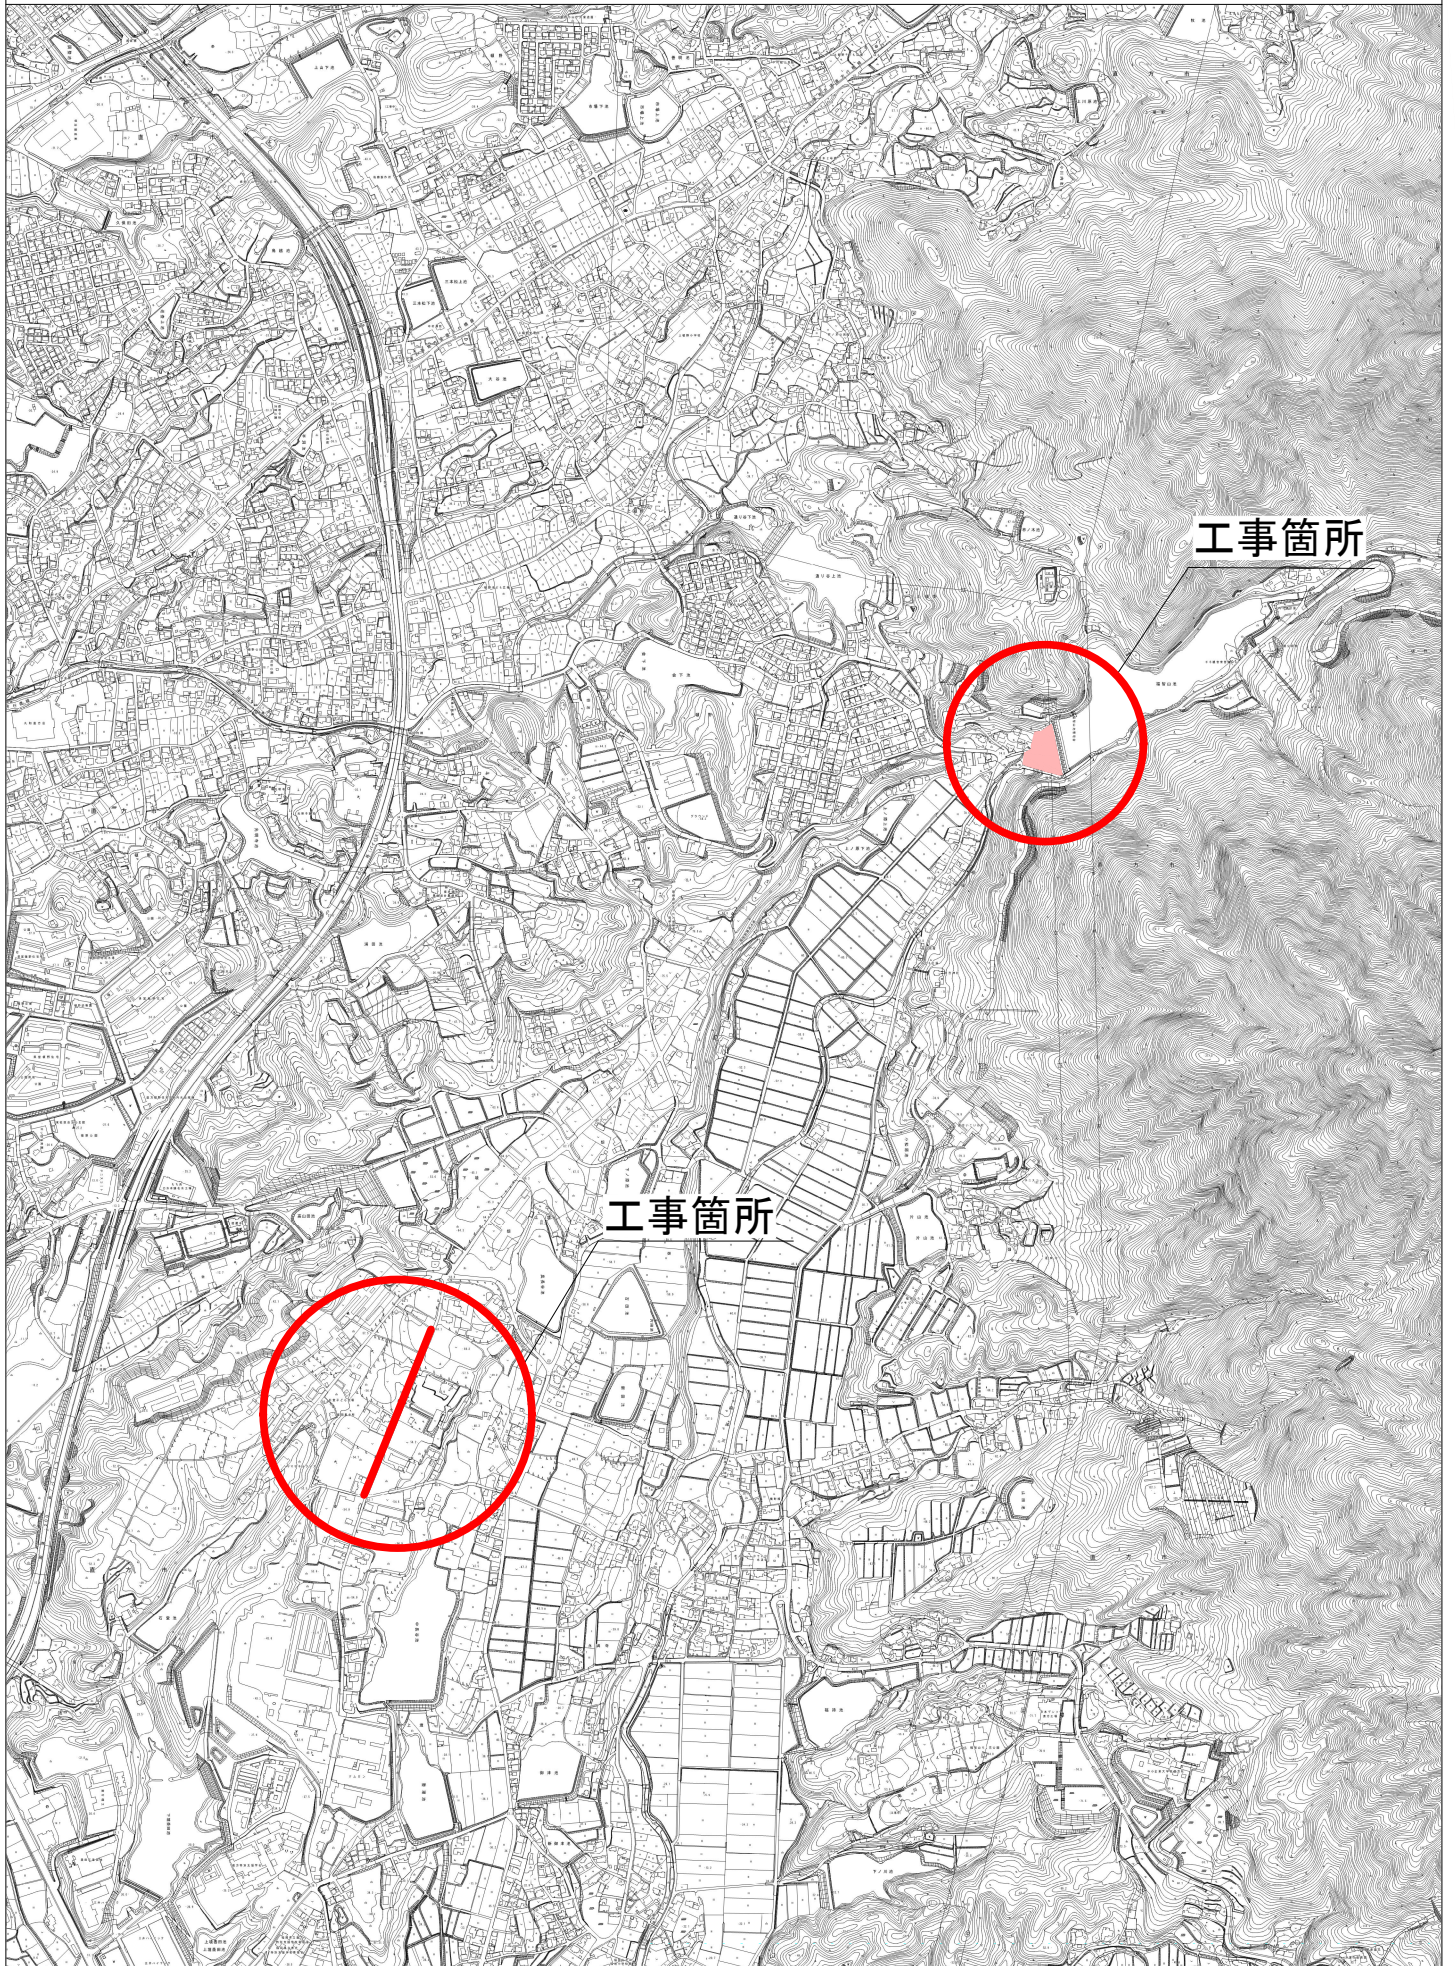


平面図 S=1:1500

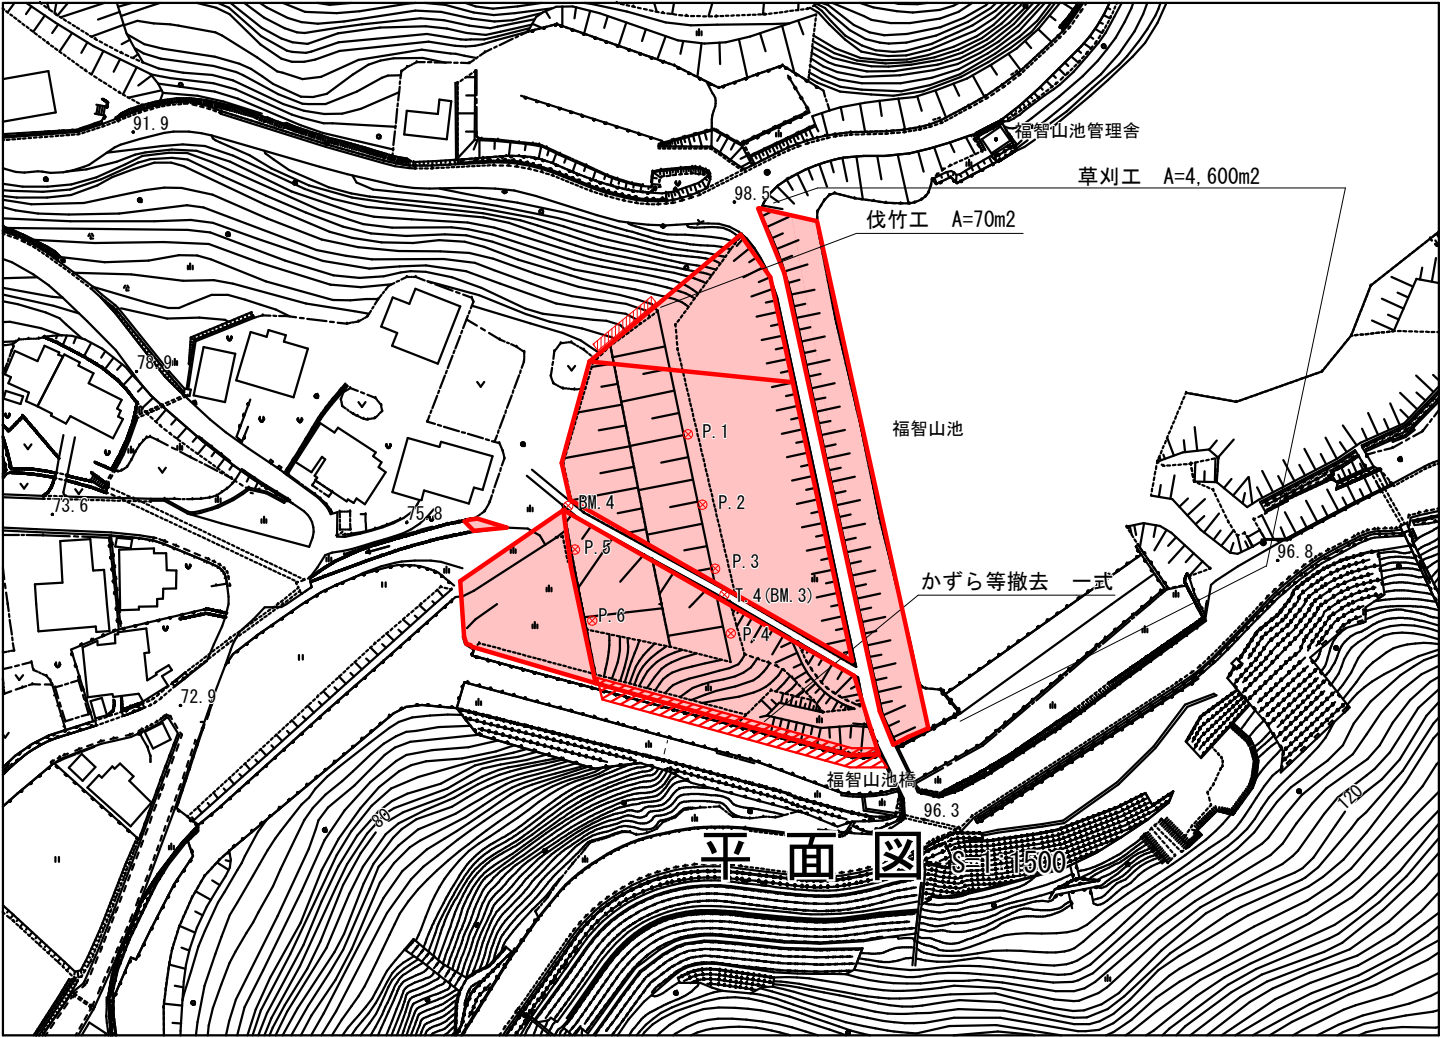


⊗ 基準点・水準点・観測点（8点）は堤体の変状確認に必要な観測点であるため、動かすことのないよう注意すること。

構造図 S=1:200

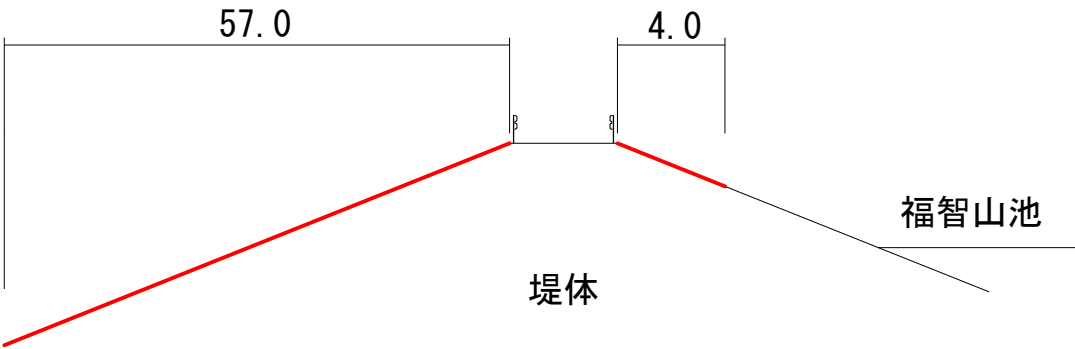


構造図 S=1:1

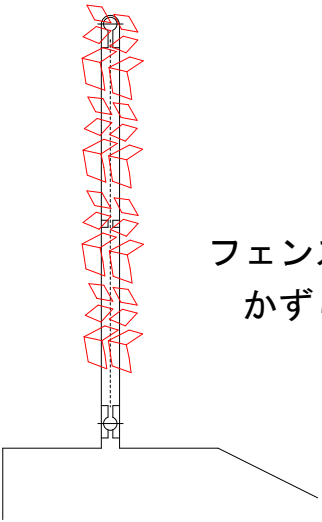


フェンスにかかる
かずら等を撤去する。

直 方 市	
工 事 名	ため池修繕工事(その6)
図 面 番 号	
図 面 名	平面図・構造図
縮 尺	図示
年 度	令和8年度

平面図 S=1:3000

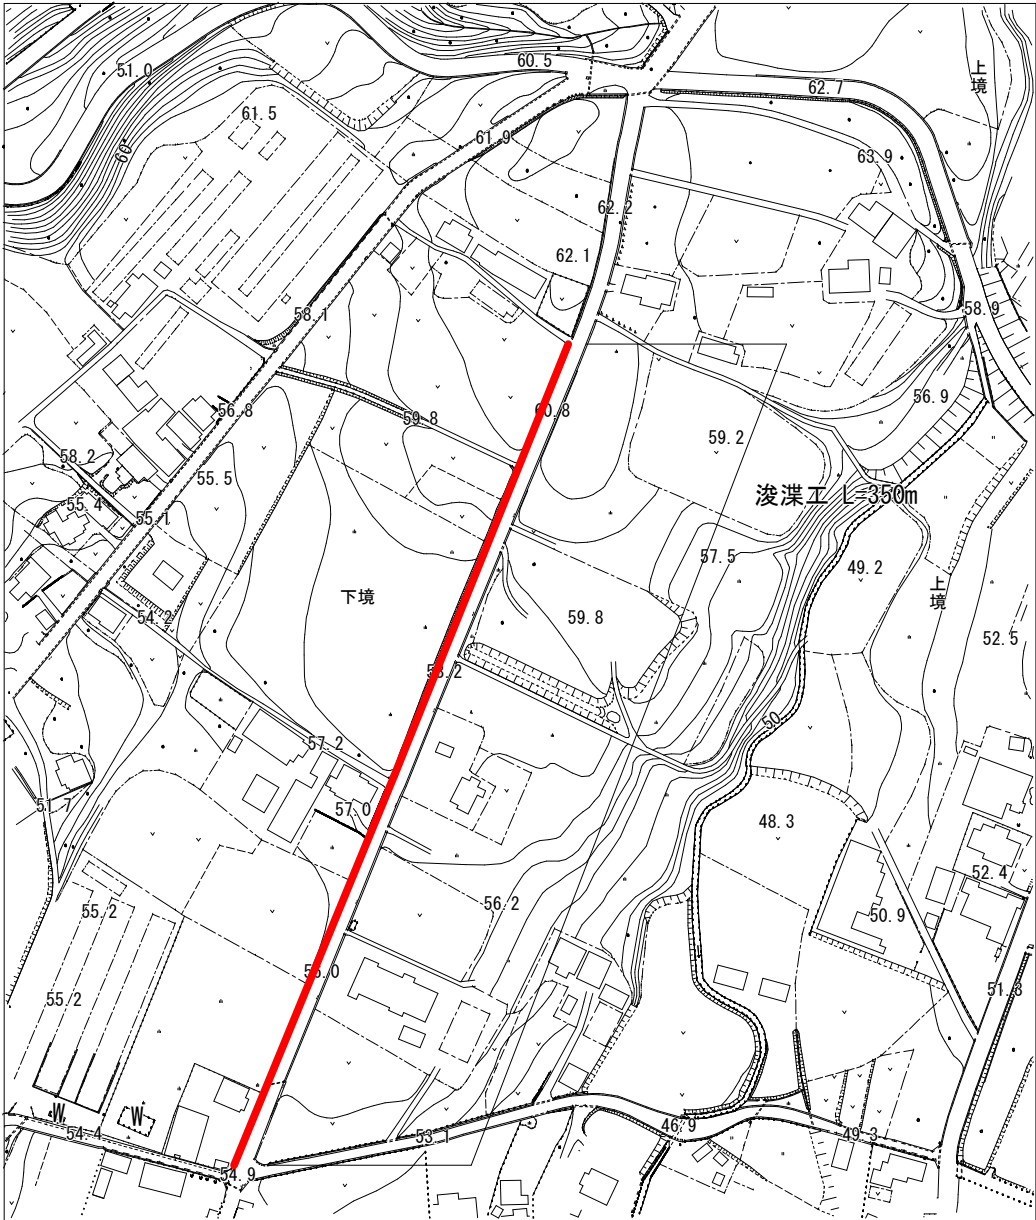

構造図 S=1:10

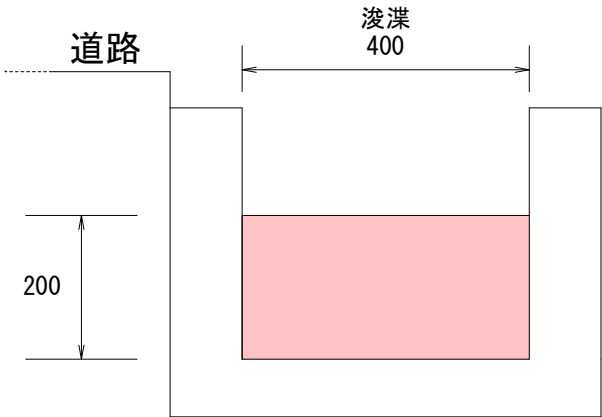

直 方 市	
工 事 名	ため池修繕工事(その6)
図 面 番 号	
図 面 名	平面図・構造図
縮 尺	図示
年 度	令和8年度