

これは図面に記録されている内容を証明した書面である。
令和2年7月7日 福岡法務局直方支局

登記官

山中博文



地番	1104番1、1104番3
土地の所在	直方市大字中泉

地積測量図

世界測地系・平面直角座標系Ⅱ

座標求積表 引照点 ③ C3

地番	(A) 1104-1			
NO	X _n	Y _n	X _n ・(Y _{n+1} -Y _{n-1})	距離
119	79643.610	-24625.552	-1432788.543900	6.06
FP71	79640.404	-24630.702	-1608648.532568	15.83
FP106	79632.633	-24644.494	-2507631.613170	20.15
FP99	79622.999	-24662.192	-1545641.656588	5.35
F9	79617.925	-24663.906	-122452.368650	1.33
215	79616.605	-24663.730	105651.234835	9.04
220	79607.633	-24662.679	835959.754133	29.71
F2	79579.426	-24653.229	1612995.385594	27.19
F37	79604.327	-24642.310	2821734.579169	30.34
FP9	79622.198	-24617.782	2356657.816404	6.25
10	79625.861	-24612.712	-618692.939970	21.90
合計			-2756.884711	
合計面積			1378.4423555	
地積			1378	m ²

地番	(B) 1104-3			
NO	X _n	Y _n	X _n ・(Y _{n+1} -Y _{n-1})	距離
FP99	79622.999	-24662.192	-478136.108995	8.70
F11	79618.982	-24669.911	-66959.563862	26.32
F130	79593.574	-24663.033	1155141.539462	20.56
F6	79574.479	-24655.398	728981.802119	3.87
F42	79578.045	-24653.872	172604.779605	1.52
F2	79579.426	-24653.229	-692898.062182	29.71
220	79607.633	-24662.679	-835959.754133	9.04
215	79616.605	-24663.730	-105651.234835	1.33
F9	79617.925	-24663.906	122452.368650	5.35
合計			-424.234171	
合計面積			212.1170855	
地積			212	m ²

総合計面積	1590.5594410 m ²
-------	-----------------------------

使用与点座標一覧表

点名	X座標	Y座標	備考
1060A	79621.567	-24668.567	街区三角点
10C67	79720.152	-24681.176	街区多角点

引照点座標一覧表


引照点	名称	X座標	Y座標
15	既設真鍮プレート板	79610.939	-24603.280
C3	既設真鍮プレート板	79633.236	-24567.777

平成27年7月18日測量


作成者	公益社団法人福岡県公共嘱託登記土地家屋調査士協会 北部事務所 社員 土地家屋調査士 藤田 義夫 (平成27年8月5日作成)
-----	--

(福岡県土地家屋調査士会会員専用)


引照点C3概略図

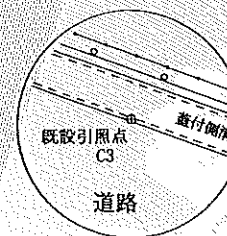

引照点15概略図

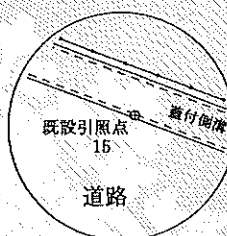

引照点 15

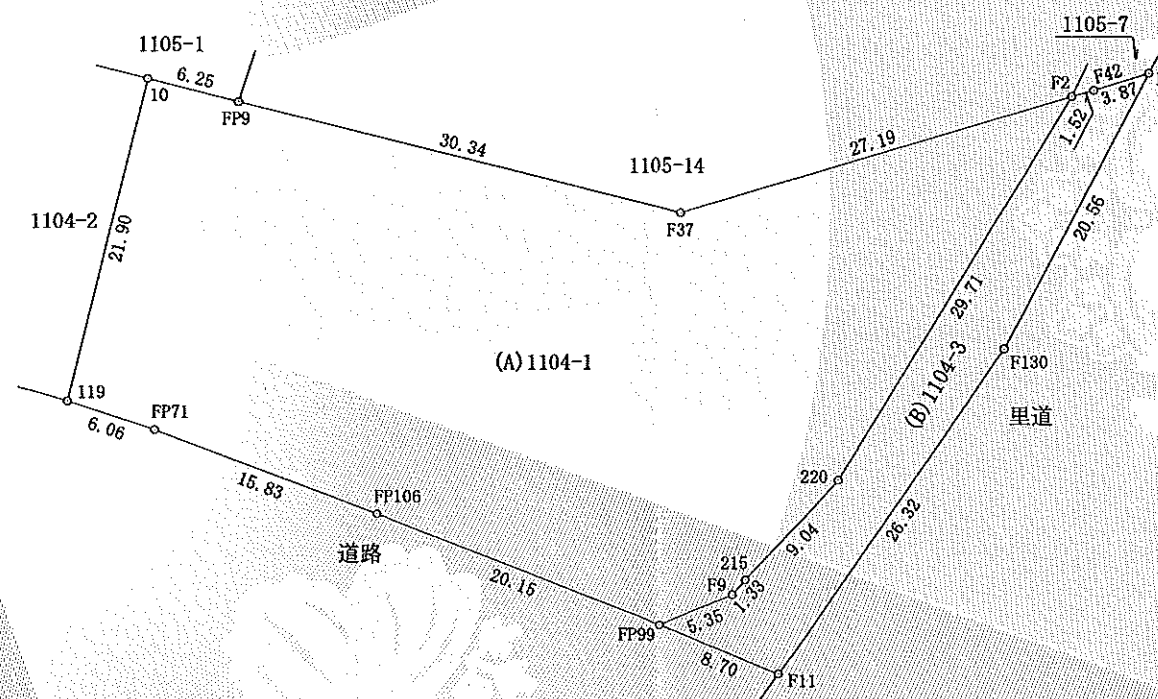

境界標（永久標）の表示

10・119	既設コンクリート杭
F9・220・F2・FP9・F11	新設コンクリート杭

境界標（永久標以外）の表示

FP71・FP106・FP99・215	新設アルミプレート板
F37・F130・F6・F42	新設金属板

嘱託者	直方市長 壬生 隆明	縮尺	1/500
-----	------------	----	-------