

登記年月日：平成27年8月14日

これは図面に記録されている内容を証明した書面である。
令和2年7月7日 福岡法務局直方支局

登記官

山中博文



地番	1105番14、1105番21
土地の所在	直方市大字中泉

1
2

地積測量図

引照点
C3

世界測地系・平面直角座標系Ⅱ

座標求積表

地番	(A) 1105-14			
NO	X _n	Y _n	X _n ・(Y _{n+1} -Y _{n-1})	距離
FP9	79622.198	-24617.782	-2138572.616082	30.34
F37	79604.327	-24642.310	-2821734.579169	27.19
F2	79579.426	-24653.229	-794520.989184	2.36
FY4	79577.249	-24652.294	137032.022778	0.83
FY5	79578.971	-24661.607	123821.766876	0.85
F10	79577.334	-24650.738	131859.642438	1.40
F12	79578.419	-24649.850	-89684.878213	2.26
FY8	79579.462	-24651.865	678971.969784	26.47
FY9	79603.740	-24641.318	1776994.288020	13.37
FY10	79610.081	-24629.542	1820125.281903	13.32
FY11	79617.476	-24618.455	1121889.854316	3.14
FP3	79618.419	-24615.451	53583.195987	4.44
合計			-235.040546	
合計面積			117.5202730	
地積			117	m ²

地番	(B) 1105-21			
NO	X _n	Y _n	X _n ・(Y _{n+1} -Y _{n-1})	距離
F12	79578.419	-24649.850	-112125.992371	1.40
F10	79577.334	-24650.738	34854.872292	1.46
FY6	79577.959	-24649.412	112125.344231	0.20
FY7	79578.150	-24649.329	-34855.229700	0.58
合計			-1.005548	
合計面積			0.5027740	
地積			0.50	m ²

総合計面積	118.0230470 m ²
-------	----------------------------

使用与点座標一覧表

点名	X座標	Y座標	備考
1060A	79621.567	-24668.567	街区三角点
10087	79720.152	-24681.176	街区多角点

引照点座標一覧表

引照点	名称	X座標	Y座標
15	既設真鍮プレート	79610.939	-24603.280
C3	既設真鍮プレート	79633.235	-24567.777

平成27年7月18日測量


作成者	公益社団法人福岡県公共嘱託登記土地家屋調査士協会 北部事務所 社員 土地家屋調査士 藤田 義夫 (平成27年8月5日作成)
-----	--

嘱託者	直方市長 壬生 隆明	縮尺	1 / 500
-----	------------	----	---------

(福岡県土地家屋調査士会会員専用)




全図

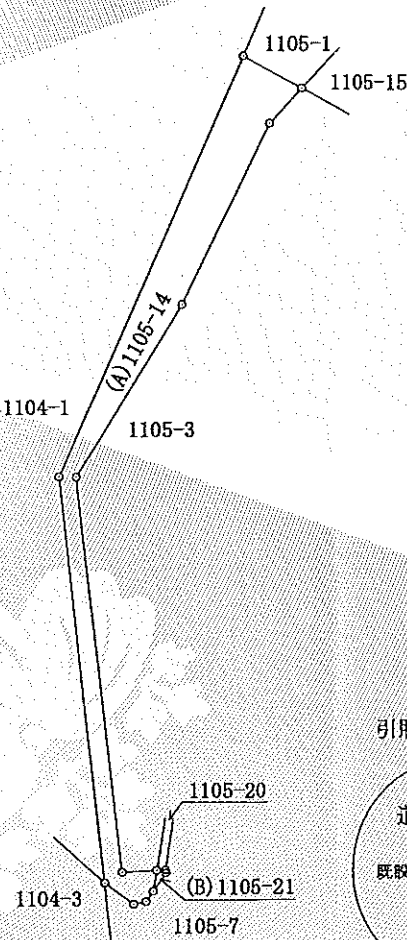


引照点
15

引照点15概略図

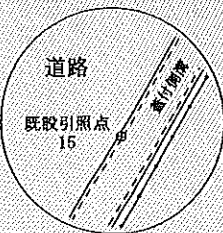

引照点C3概略図

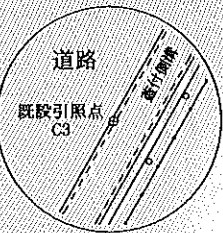


これは図面に記録されている内容を証明した書面である。
令和2年7月7日 福岡法務局直方支局

登記官

山中博文



地番	1105番14、1105番21	地積測量図	
土地の所在	直方市大字中泉		

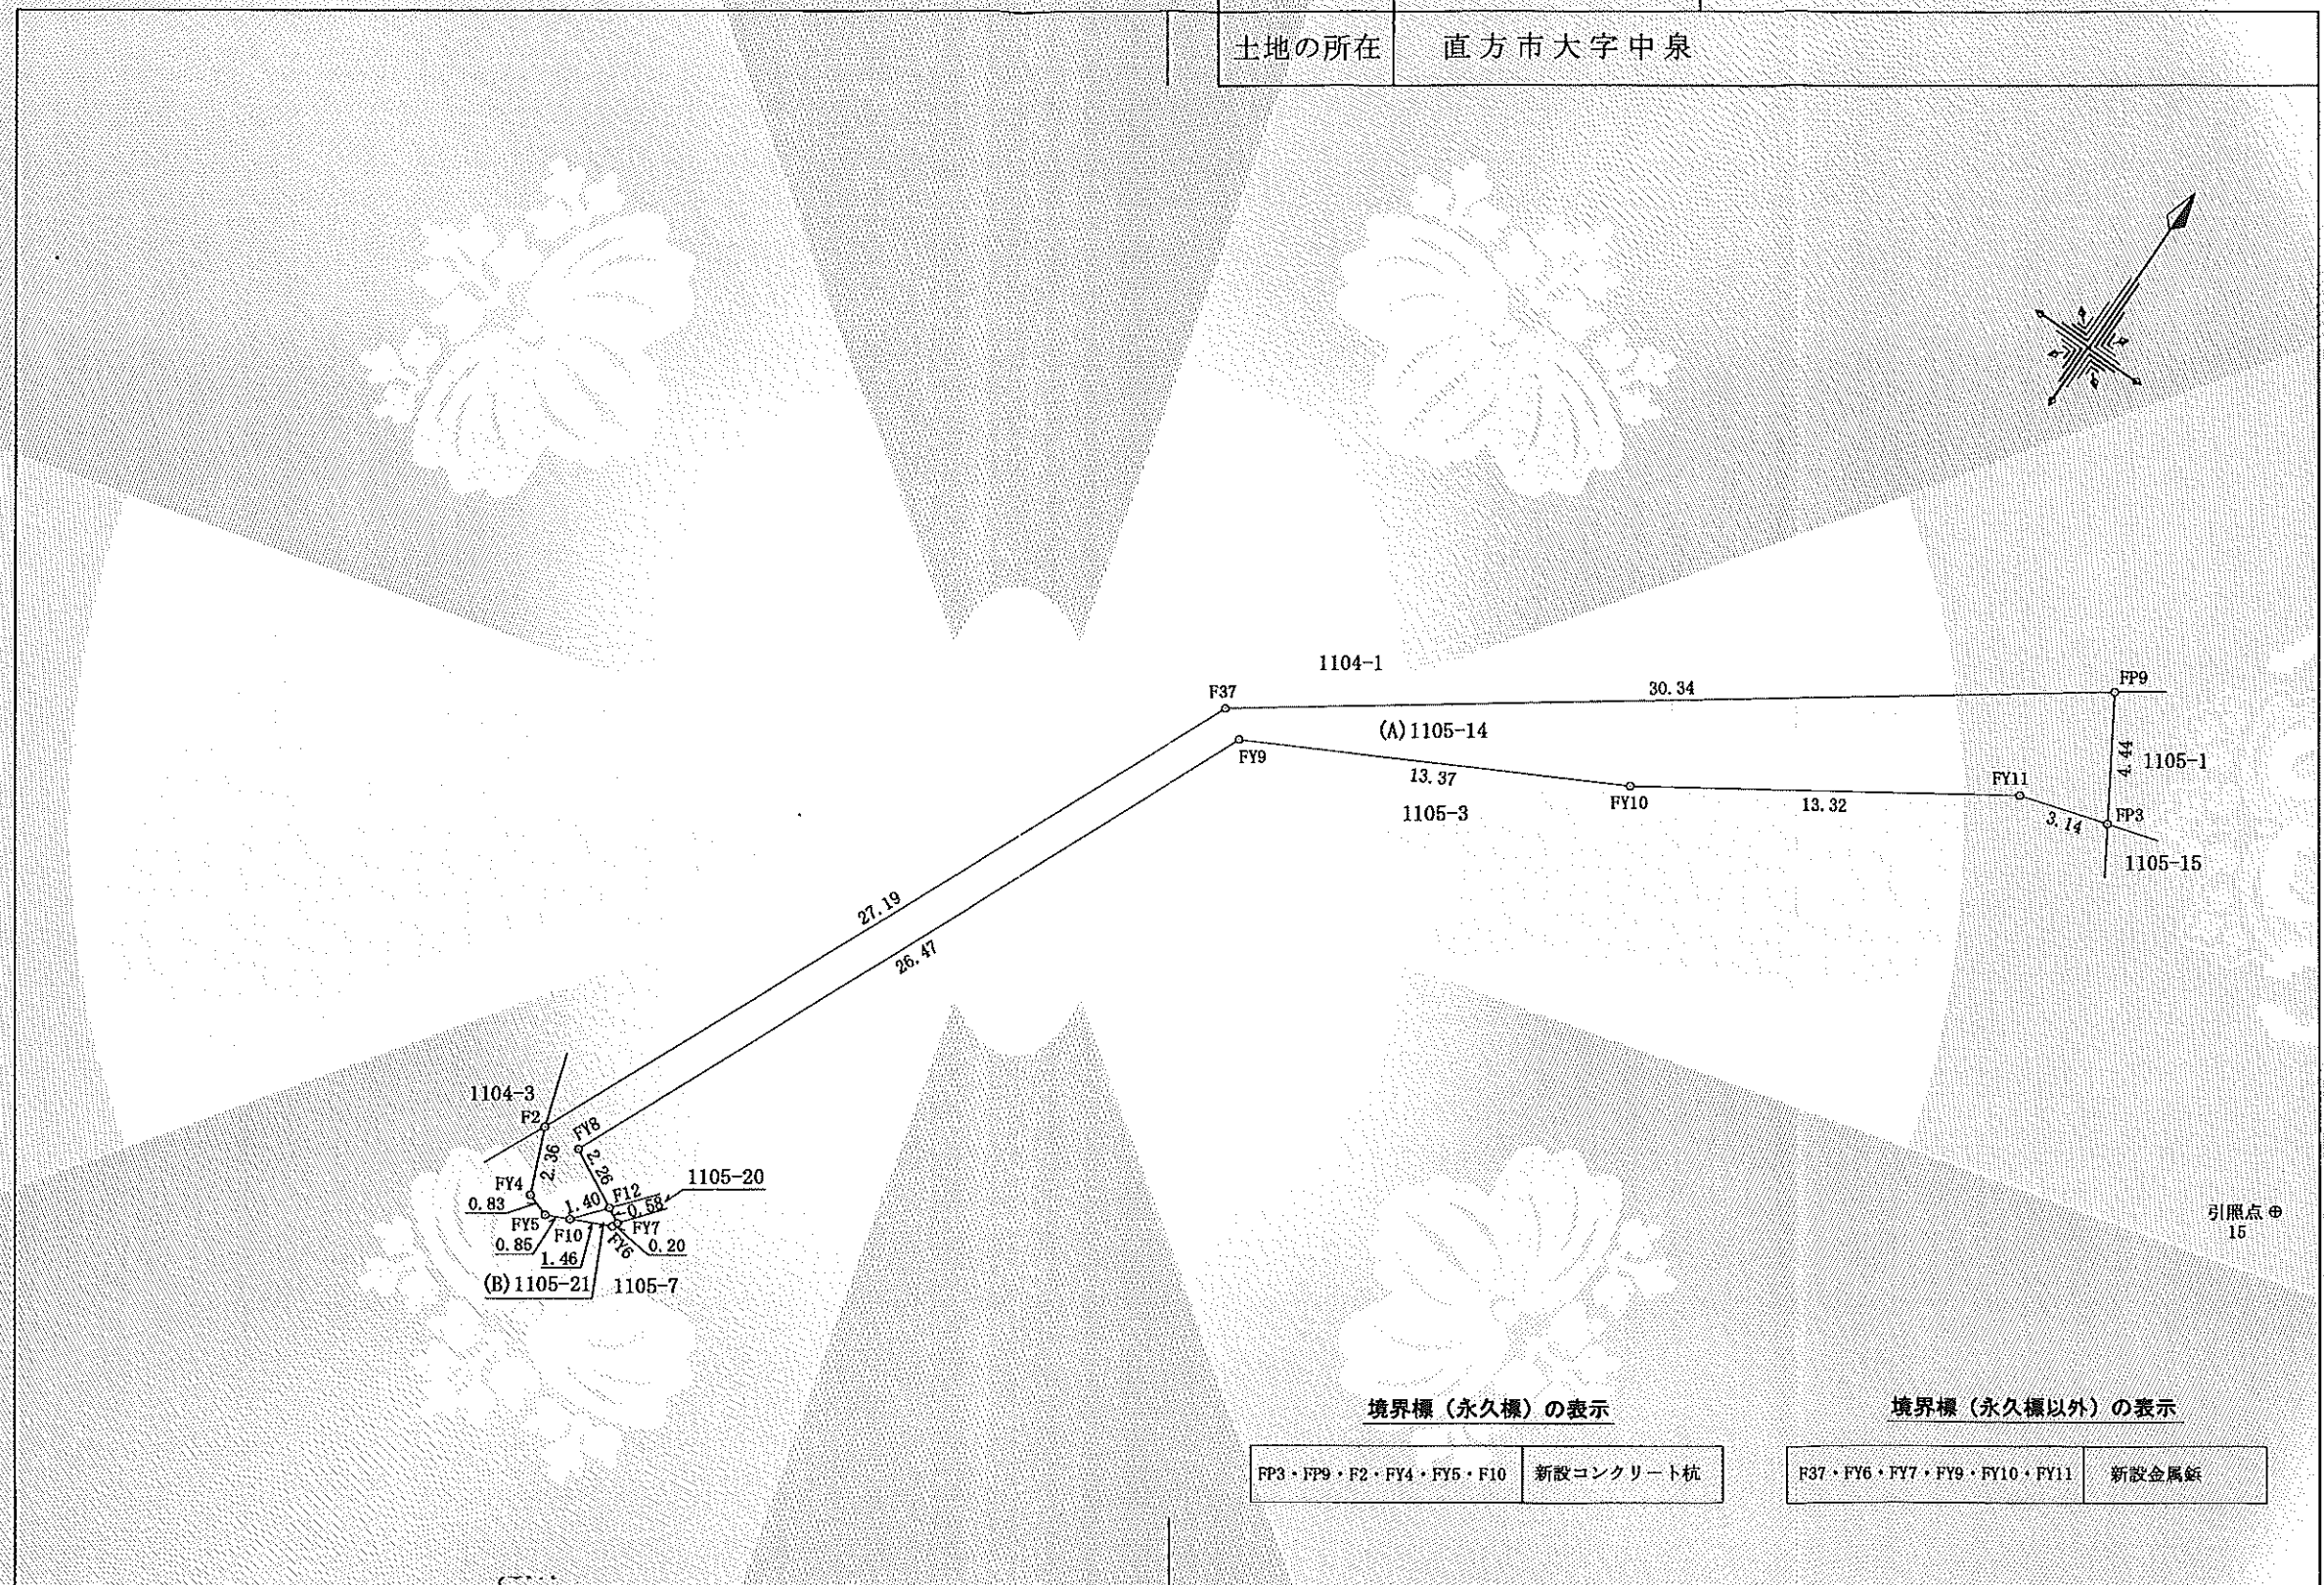

作成者	公益社団法人福岡県公共嘱託登記土地家屋調査士協会 北部事務所 社員 土地家屋調査士 藤田 義夫 (平成 27 年 8 月 5 日作成)	嘱託者	直方市長 壬 生 隆 明	縮尺	1 / 250
-----	--	-----	--------------	----	---------

(福岡県土地家屋調査士会会員専用)