

これは図面に記録されている内容を証明した書面である。
令和3年7月8日 福岡法務局直方支局

登記官

山中博文



地番	1595-207, 1595-223	地積測量図
土地の所在	直方市大字感田	

座標求積表

地番	① 1595-207				
NO	X _n	Y _n	Y _{n+1} -Y _{n-1}	X _n ・(Y _{n+1} -Y _{n-1})	
YK1-1	85234.029	-24112.557	10.712	913026.918648	
YK2	85240.123	-24112.131	-4.842	-412732.675566	
YK3	85240.028	-24117.399	-7.352	-626684.685856	
YK4	85239.689	-24119.483	-4.787	-408042.391243	
YK5	85238.939	-24122.186	-3.695	-314957.879605	
K2	85238.588	-24123.178	-0.657	-56001.752316	
K3-1	85234.936	-24122.843	10.621	905280.255256	
合計				-112.210682	
合計面積				56.1053410	
地積				56.10 m ²	

地番	② 1595-223				
NO	X _n	Y _n	Y _{n+1} -Y _{n-1}	X _n ・(Y _{n+1} -Y _{n-1})	
Y9	85236.480	-24128.484	-0.376	-32048.916480	
Y8	85234.708	-24125.339	6.318	538512.885144	
Y7	85234.530	-24122.166	12.782	1089467.762460	
YK1-1	85234.029	-24112.557	-0.677	-57703.437633	
K3-1	85234.936	-24122.843	-10.621	-905280.255256	
K2	85238.588	-24123.178	-2.120	-180705.806560	
YK6	85237.958	-24124.963	-5.306	-452272.605148	
合計				-30.373473	
合計面積				15.1867365	
地積				15.18 m ²	

総合計面積 71.2920775 m²


与点座標値

点名	X座標	Y座標	備考
2A229	85234.438	-24127.802	街区補助点
2A230	85225.717	-24062.669	街区補助点
2A231	85231.448	-24004.976	街区補助点

世界測地系・平面直角座標系Ⅱ 令和3年6月28日測量

作成者	公益社団法人 福岡県公共嘱託登記土地家屋調査士協会 北部事務所 直方区域 社員 中村昭彦 (令和3年7月1日作成)
-----	--

嘱託者	福岡県直方市長 大塚進弘	縮尺	1/250
-----	--------------	----	-------

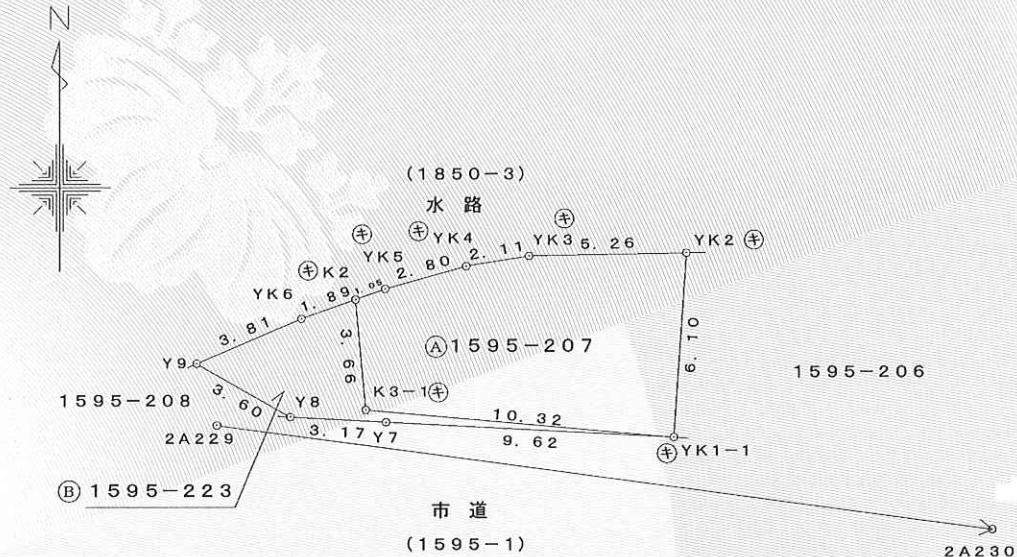

筆界点	境界標の種類
㊦	プラスチック杭
㊧	金属標