

求 積 表

地 番	(A) 2204-1				
NO	X _n	Y _n	Y _{n+1} - Y _n - 1	X _n ・ (Y _{n+1} - Y _n - 1)	
H4	85318.534	-24995.505	34.415	2936237.347610	
H13	85332.062	-24967.395	27.837	2375388.609894	
H11	85333.993	-24967.668	-15.572	-1328820.938996	
H12	85366.263	-24982.967	-44.022	-3757993.629786	
H6	85353.017	-25011.690	-25.146	-2146286.965482	
H7	85345.367	-25008.113	9.880	843212.225960	
H8	85331.976	-25001.810	12.608	1078865.553408	
合 計				-2397.797392	
合 計 面 積				1198.8986960	
地 積				1198.89㎡	

地 番	(B) 2204-9				
NO	X _n	Y _n	Y _{n+1} - Y _n - 1	X _n ・ (Y _{n+1} - Y _n - 1)	
H1	85307.004	-24990.125	29.208	2491646.972832	
H10	85318.842	-24965.527	22.730	1939297.278660	
H13	85332.062	-24967.395	-29.978	-2558084.554636	
H14	85318.534	-24995.505	-27.340	-2332608.719560	
H9	85316.893	-24994.735	5.380	459004.884340	
合 計				-744.138364	
合 計 面 積				372.0691820	
地 積				372.06㎡	

地 番	(C) 2204-10				
NO	X _n	Y _n	Y _{n+1} - Y _n - 1	X _n ・ (Y _{n+1} - Y _n - 1)	
H10	85318.842	-24965.527	2.248	191796.756816	
H2	85319.025	-24965.147	1.371	116972.383275	
H3	85320.576	-24964.156	-0.971	-82846.279296	
H4	85334.458	-24966.118	-17.358	-1481235.521964	
H5	85366.933	-24981.514	-16.849	-1438347.454117	
H12	85366.263	-24982.967	13.846	1181981.277498	
H11	85333.993	-24967.668	15.572	1328820.938996	
H13	85332.062	-24967.395	2.141	182695.944742	
合 計				-161.964050	
合 計 面 積				80.9770250	
地 積				80.97㎡	

総合計面積	1651.9449030	㎡
-------	--------------	---

木杭点座標一覧表

点 名	X座標	Y座標	備 考
20	85335.904	-24974.101	
21	85334.147	-24977.833	
22	85332.436	-24981.602	
23	85330.760	-24985.457	
24	85329.052	-24989.270	
25	85327.341	-24993.348	
26	85330.105	-24994.524	
27	85331.829	-24990.732	
28	85333.530	-24987.017	
29	85335.244	-24983.133	
30	85336.999	-24979.351	
31	85338.713	-24975.417	
32	85341.658	-24976.722	
33	85340.001	-24980.292	
34	85338.207	-24984.190	
35	85336.461	-24988.397	
36	85334.697	-24992.381	
37	85333.141	-24996.098	
38	85343.445	-25000.734	
39	85345.159	-24996.802	
40	85346.952	-24992.927	
41	85348.691	-24989.030	
42	85350.434	-24985.159	
43	85352.207	-24981.391	
44	85355.170	-24982.897	
45	85353.452	-24986.554	
46	85351.732	-24990.494	
47	85349.888	-24994.293	
48	85348.083	-24998.141	
181	85346.463	-25001.958	
49	85349.423	-25003.175	
180	85351.025	-24999.405	
179	85352.812	-24995.567	
50	85354.650	-24991.684	
51	85356.387	-24987.820	
52	85358.199	-24984.012	

使用与点座標一覧表

点 名	X座標	Y座標	備 考
10A50	85418.225	-25005.861	直方市街区多角点(真輪標)
10A51	85332.825	-25198.263	直方市街区多角点(真輪標)


世界測地系・平面直角座標系Ⅱ

境界標の種類	
▽	新設金属標
田	新設コンクリート杭
窓	既設ﾌﾟﾗｽﾀｯｸ杭
⊕	新設金属板
⊗	既設金属板

至香月

筑豊電鉄

至直方

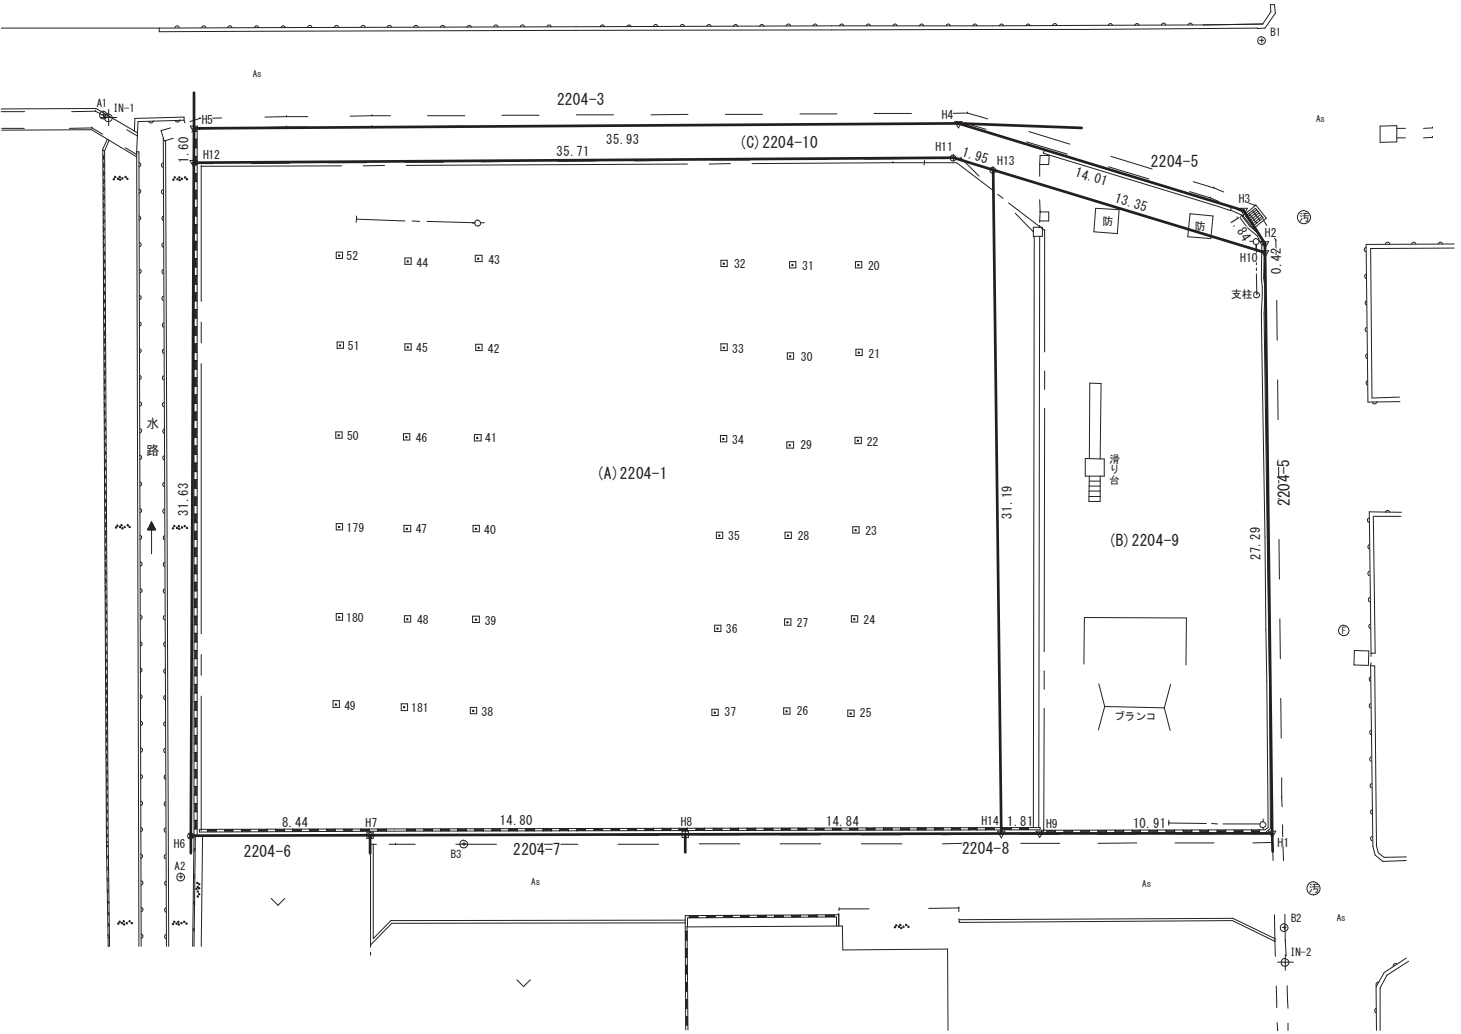


多角点座標一覧表

点 名	X座標	Y座標	備 考
A1	85371.041	-24982.715	
A2	85382.630	-25013.642	
B1	85323.196	-24956.562	
B2	85304.617	-24993.883	
B3	85341.215	-25006.613	

引照点座標一覧表

点 名	X座標	Y座標	備 考
IN-1	85370.781	-24982.742	真 輪 標
IN-2	85303.875	-24995.346	真 輪 標

引照点概略図

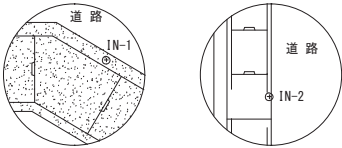

平成27年7月29日測量

委 託 場 所	直方市大字感田2204-1			縮尺	1 : 2 5 0	確 定 測 量 図