


座 標 求 積 表

地 番	A 1553-163			
NO	X _n	Y _n	Y _{n+1} -Y _{n-1}	X _n ・(Y _{n+1} -Y _{n-1})
Y21	85159.431	-24286.205	-32.819	-2794847.365989
Y41	85154.101	-24284.863	9.850	838767.894850
Y42	85157.971	-24276.355	10.608	903355.756368
P1	85153.472	-24274.255	14.950	1273044.406400
321	85160.914	-24261.405	43.474	3702285.575236
323	85177.810	-24230.781	51.550	4390916.105500
Y39	85188.833	-24209.855	19.731	1680860.863923
Y38	85191.228	-24211.050	-7.635	-650435.025780
Y26	85188.438	-24217.490	-40.994	-3492214.827372
Y27	85173.851	-24252.044	-68.715	-5852721.171465
			合 計	-987.788329
			合 計 面 積	493.8941645
			地 積	493.89 m ²

地 番	E 1553-165			
NO	X _n	Y _n	X _n ・(Y _{n+1} -Y _{n-1})	距 離
Y37	85191.453	-24210.531	-2182434.642954	2.63
Y36	85189.134	-24209.285	2724518.883588	34.73
Y28	85205.325	-24178.549	2538437.042400	1.52
Y40	85206.520	-24179.493	-436086.969360	5.40
Y25	85203.091	-24183.667	-2644533.538458	29.27
			合 計	-99.224784
			合 計 面 積	49.6123920
			地 積	49.61 m ²

総合計面積 543.5065565 m²

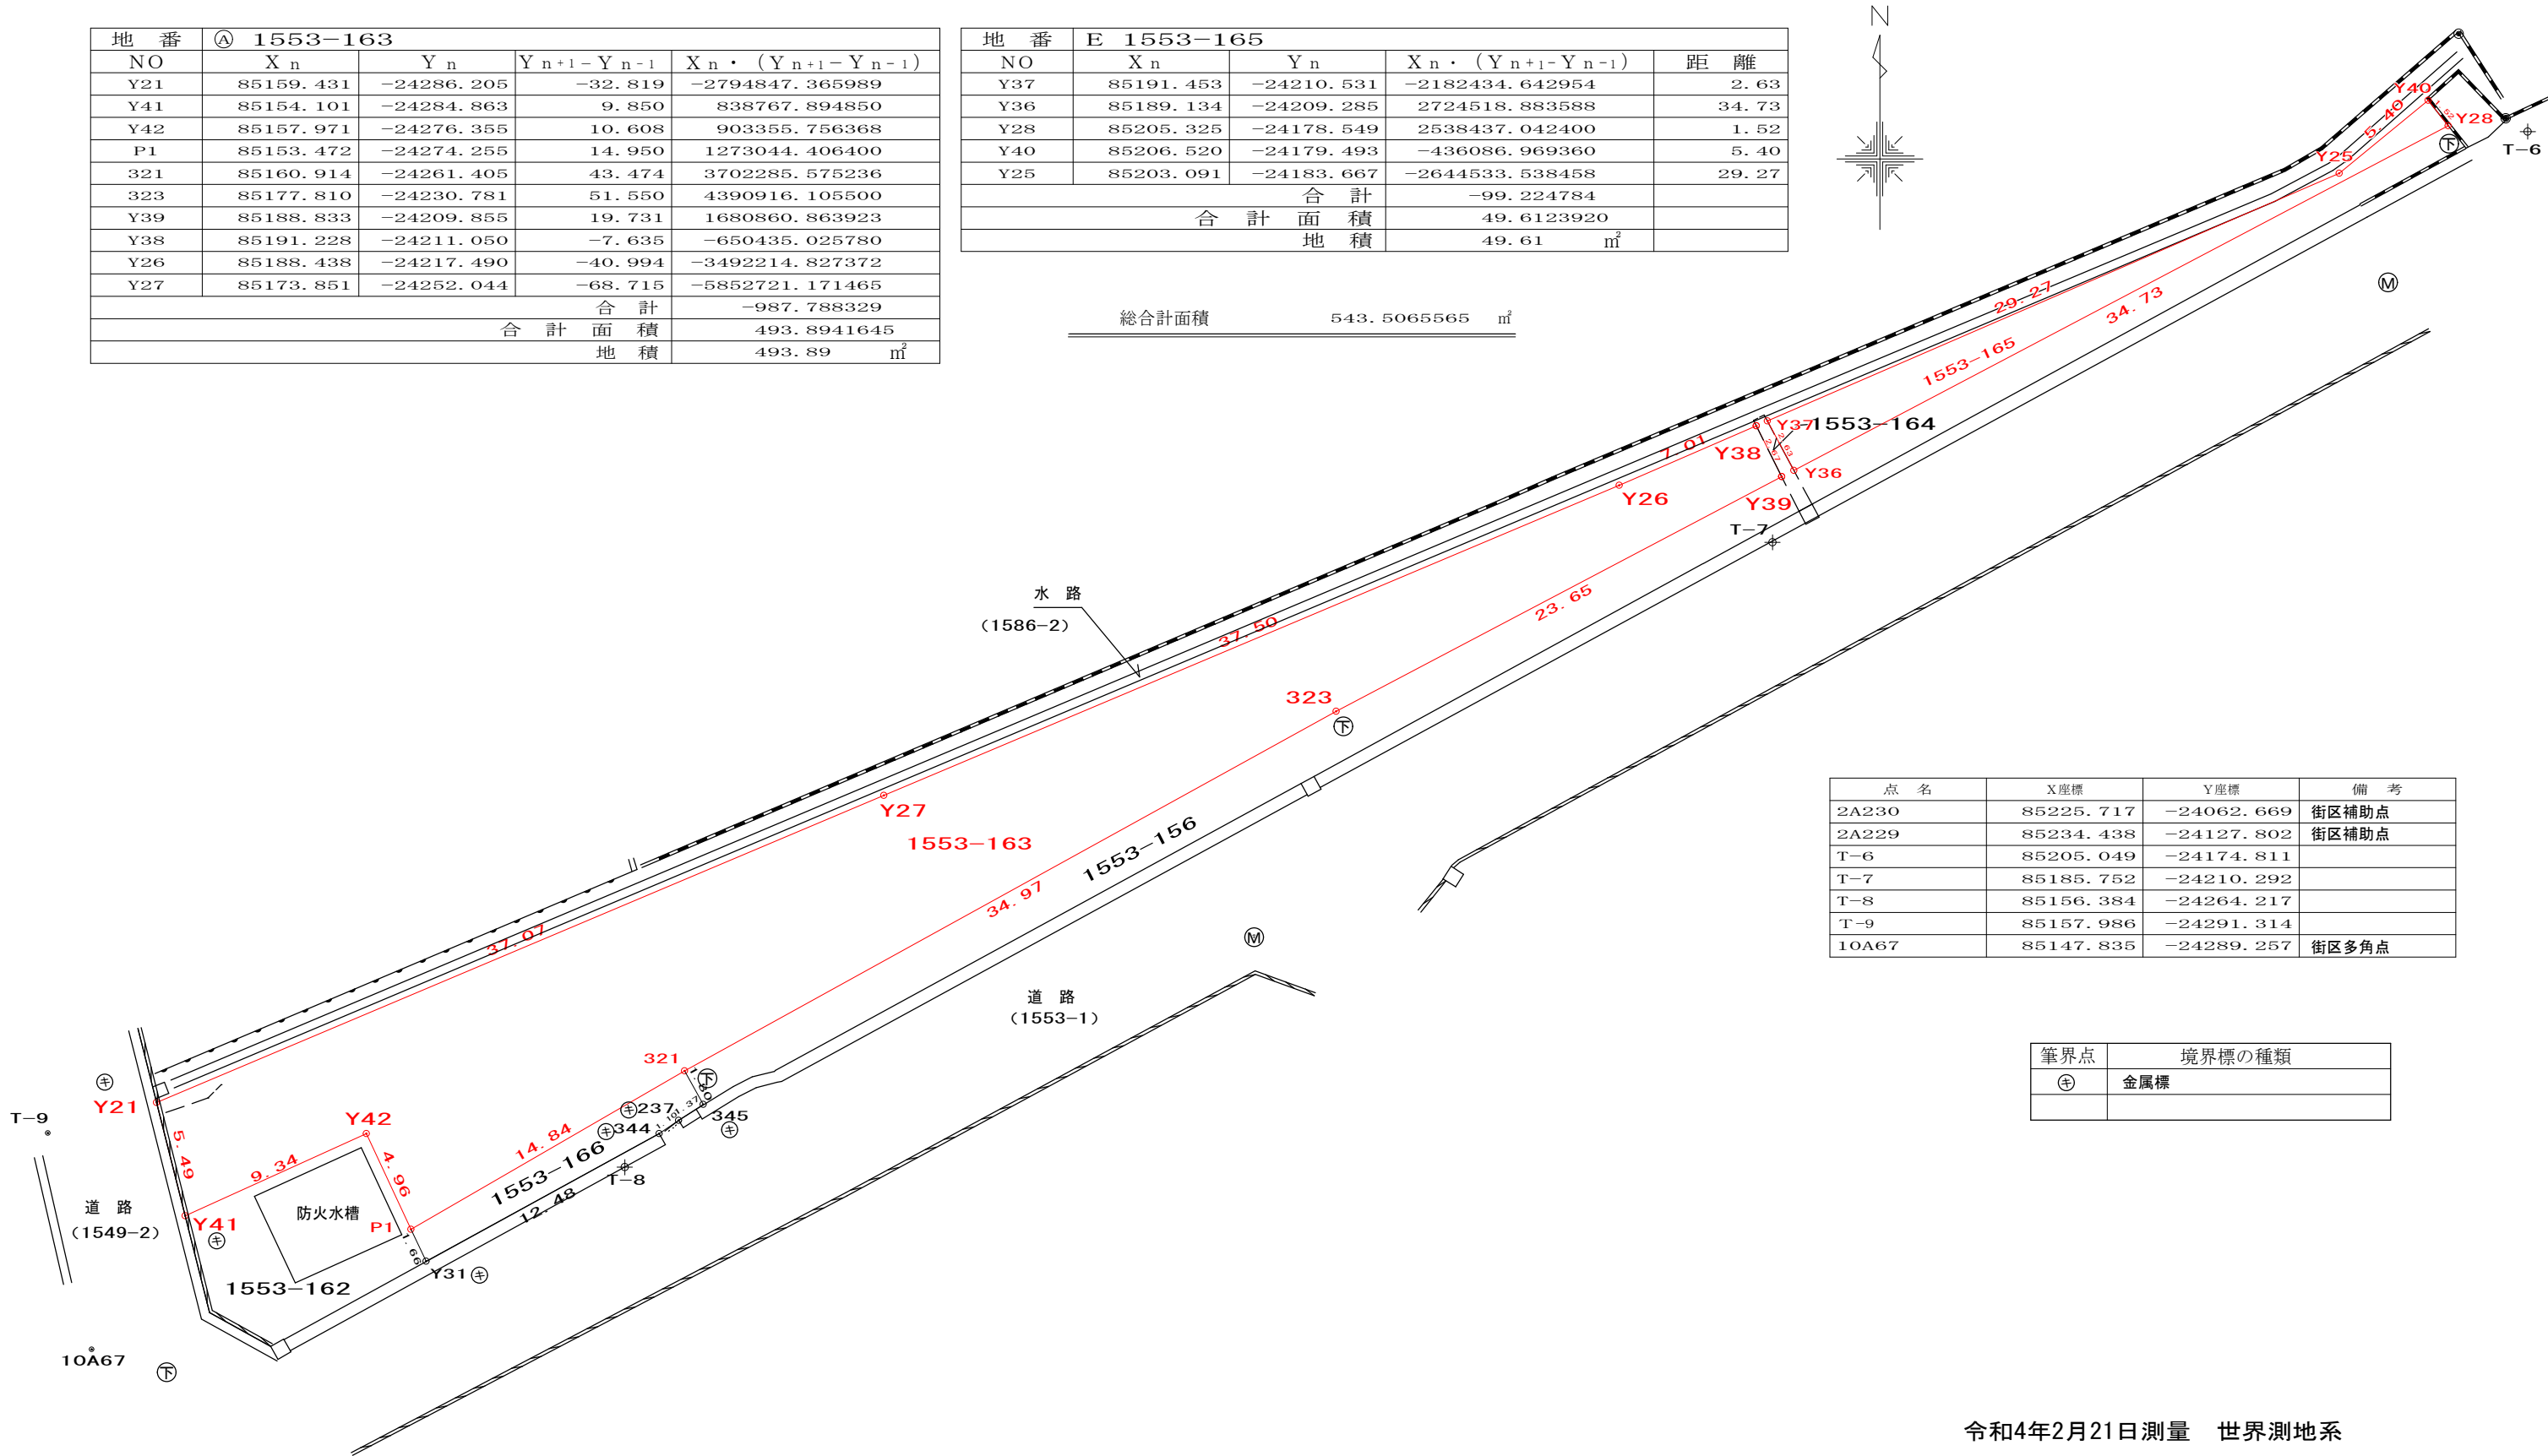

点 名	X座標	Y座標	備 考
2A230	85225.717	-24062.669	街区補助点
2A229	85234.438	-24127.802	街区補助点
T-6	85205.049	-24174.811	
T-7	85185.752	-24210.292	
T-8	85156.384	-24264.217	
T-9	85157.986	-24291.314	
10A67	85147.835	-24289.257	街区多角点

筆界点	境界標の種類
⊕	金属標

令和4年2月21日測量 世界測地系

委 託 業 務 名		作 成 者		縮尺	1 : 300	確定測量図
委 託 場 所	直方市大字感田1553番地163、1553番地165			令和4年2月 22日 作成		