

これは図面に記録されている内容を証明した書面である。
令和4年3月8日 福岡法務局直方支局


登記官

山中博文



地番	1553-163, 1553-166	地積測量図
土地の所在	直方市大字感田	

世界測地系・平面直角座標系Ⅱ 令和4年2月21日測量

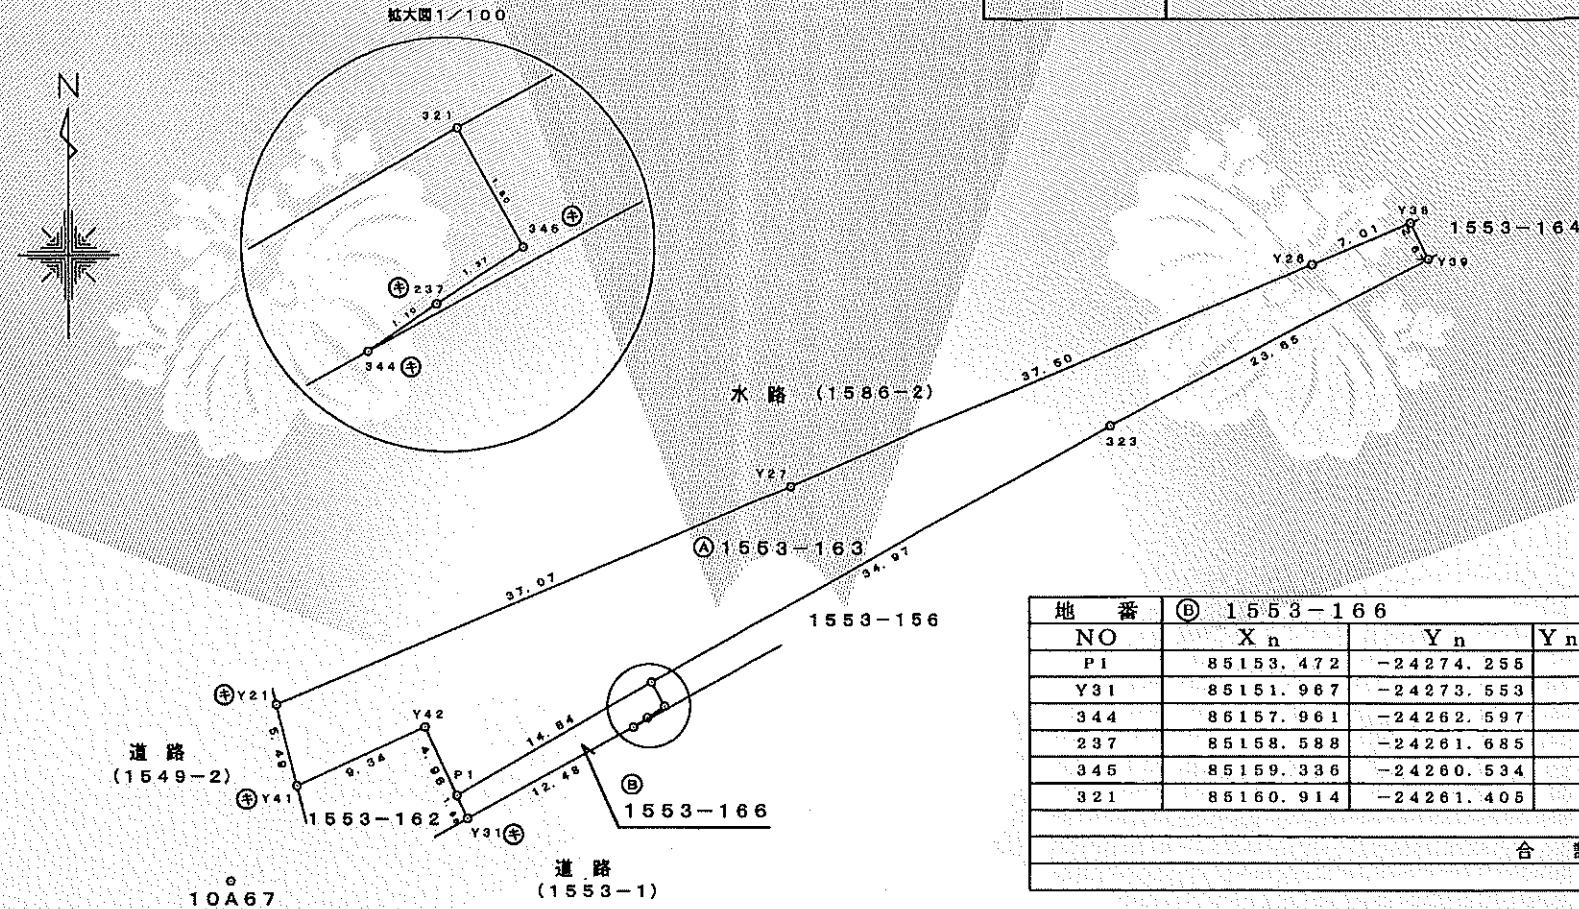

座標求積表

地番	㊤ 1553-163				
NO	X _n	Y _n	Y _{n+1} -Y _{n-1}	X _n ・(Y _{n+1} -Y _{n-1})	
Y21	85159.431	-24286.205	-32.819	-2794847.365989	
Y41	85164.101	-24284.863	9.850	838767.894850	
Y42	85167.971	-24276.355	10.608	903356.756368	
P1	85163.472	-24274.255	14.950	1273044.408400	
321	85160.914	-24261.405	43.474	3702285.675236	
323	85177.810	-24230.781	51.550	4390916.105500	
Y39	85188.833	-24209.855	19.731	1680860.863923	
Y38	85191.228	-24211.050	-7.635	-650435.025780	
Y26	85188.438	-24217.490	-40.994	-3492214.827372	
Y27	85173.851	-24252.044	-68.716	-5852721.171465	
合計				-987.788329	
合計面積				493.8941646	
地積				493.89 m ²	

地番	㊤ 1553-166				
NO	X _n	Y _n	Y _{n+1} -Y _{n-1}	X _n ・(Y _{n+1} -Y _{n-1})	
P1	85153.472	-24274.255	-12.148	-1034444.377856	
Y31	85151.967	-24273.553	11.658	992701.631286	
344	85157.961	-24262.597	11.868	1010654.681148	
237	85158.588	-24261.685	2.063	175682.167044	
345	85159.336	-24260.534	0.280	23844.614080	
321	85160.914	-24261.405	-13.721	-1168492.900994	
合計				-54.185292	
合計面積				27.0926460	
地積				27.09 m ²	

総合計面積 520.9868105 m²

与点座標値

点名	X座標	Y座標	備考
2A230	85225.717	-24062.669	街区補助点
2A229	85234.438	-24127.802	街区補助点
10A67	85147.835	-24289.257	街区多角点

筆界点	境界標の種類
㊤	金属標

作成者	公益社団法人 福岡県公共嘱託登記土地家屋調査士協会 北部事務所 直方区域 社員 中村昭彦 (令和4年2月22日作成)	嘱託者	福岡県直方市長 大塚進弘	縮尺	1/500
-----	--	-----	--------------	----	-------


これは図面に記録されている内容を証明した書面である。
令和4年2月4日 福岡法務局直方支局

登記官

山中博文



世界測地系・平面直角座標系Ⅱ 令和4年1月18日測量

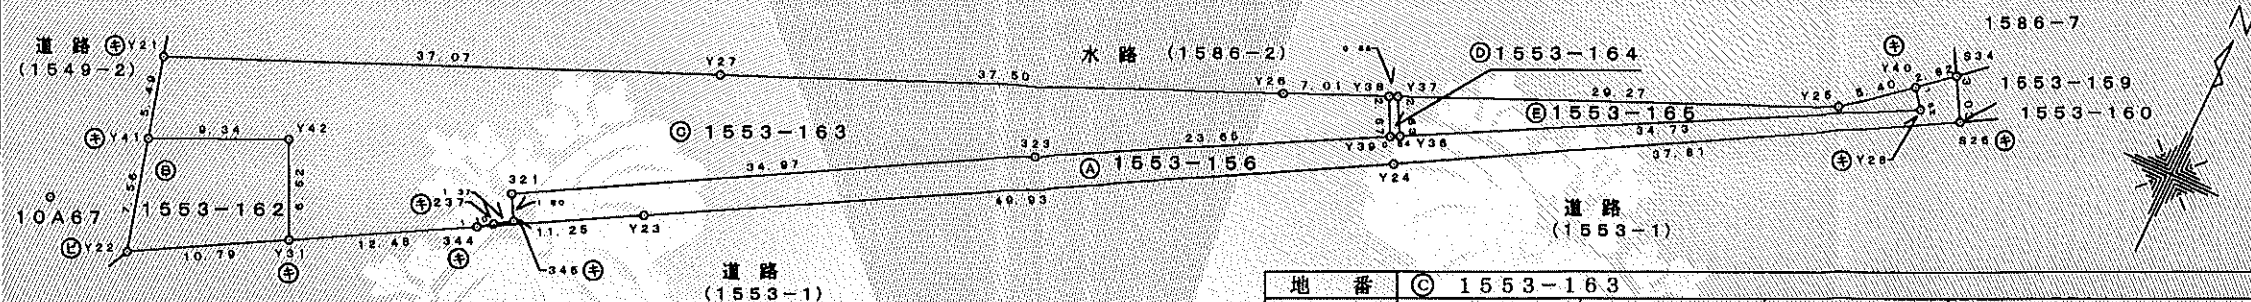

座標求積表

地番	NO	X _n	Y _n	Y _{n+1} -Y _{n-1}	X _n ・(Y _{n+1} -Y _{n-1})
A 1553-166	344	85157.961	-24262.597	8.970	763866.910170
	Y23	85163.355	-24252.715	53.706	4573783.143630
	Y24	85187.296	-24208.891	76.883	6549454.878368
	S25	85205.683	-24175.832	31.582	2690965.248866
	S34	85208.315	-24177.309	-3.661	-311947.641215
	Y40	85208.520	-24179.493	-1.240	-105656.084800
	Y28	85205.325	-24178.549	-29.792	-2538437.042400
	Y36	85189.134	-24209.285	-31.306	-2666931.029004
	Y39	85188.833	-24209.855	-21.496	-1831219.154168
	323	85177.810	-24230.781	-51.550	-4390916.105500
	321	85160.914	-24261.405	-29.753	-2533792.674242
	345	85159.336	-24280.534	-0.280	-23844.614080
	237	85158.588	-24261.685	-2.063	-175682.167044
	合計				-356.331419
	合計面積				178.1657096
	地積				178.16 m ²

地番	NO	X _n	Y _n	Y _{n+1} -Y _{n-1}	X _n ・(Y _{n+1} -Y _{n-1})
D 1553-162	Y42	85157.971	-24276.355	-11.310	-963136.652010
	Y41	85154.101	-24284.863	-6.659	-567041.158559
	Y22	85146.761	-24283.014	11.310	963009.866910
	Y31	85151.987	-24273.553	6.659	567026.948253
	合計				-140.995408
	合計面積				70.4977030
	地積				70.49 m ²

与点座標値

点名	X座標	Y座標	備考
2A210	85225.717	-24062.689	街区補助点
2A229	85234.438	-24127.802	街区補助点
10A87	85147.835	-24289.257	街区多角点

地番 1553-156, 1553-162, 1553-163, 1553-164, 1553-165

地積測量図

土地の所在 直方市大字感田

地番	NO	X _n	Y _n	Y _{n+1} -Y _{n-1}	X _n ・(Y _{n+1} -Y _{n-1})
C 1553-163	Y21	85159.431	-24286.205	-32.819	-2794847.365989
	Y41	85154.101	-24284.863	9.860	838767.894850
	Y42	85157.971	-24276.355	11.310	963136.652010
	Y31	85151.987	-24273.553	10.758	1171520.781986
	344	85157.961	-24262.597	11.868	1010654.681148
	237	85158.588	-24261.685	2.063	175682.167044
	345	85159.336	-24280.534	0.280	23844.614080
	321	85160.914	-24261.405	29.753	2533792.674242
	323	85177.810	-24230.781	51.550	4390916.105500
	Y39	85188.833	-24209.855	19.731	1680860.863923
	Y38	85191.228	-24211.050	-7.635	-650435.025780
	Y26	85188.438	-24217.490	-40.994	-3492214.827372
	Y27	85173.851	-24252.044	-68.715	-5852721.171465
	合計				-1041.975829
	合計面積				520.9879115
	地積				520.98 m ²

地番	NO	X _n	Y _n	Y _{n+1} -Y _{n-1}	X _n ・(Y _{n+1} -Y _{n-1})
D 1553-164	Y37	85191.453	-24210.531	-1.765	-150362.914545
	Y38	85191.228	-24211.050	0.676	57589.270128
	Y39	85188.833	-24209.855	1.765	150358.290245
	Y36	85189.134	-24209.285	-0.676	-57587.854584
	合計				-3.208756
	合計面積				1.6043780
	地積				1.60 m ²

地番	NO	X _n	Y _n	Y _{n+1} -Y _{n-1}	X _n ・(Y _{n+1} -Y _{n-1})
E 1553-165	Y37	85191.453	-24210.531	-25.818	-2182434.642954
	Y38	85189.134	-24209.285	31.982	2724518.883588
	Y28	85205.325	-24178.549	29.792	2538437.042400
	Y40	85208.520	-24179.493	-5.118	-436086.969060
	Y25	85203.091	-24183.667	-31.038	-2644533.538458
	合計				-99.224784
	合計面積				49.6129929
	地積				49.61 m ²

総合計面積 820.8680940 m²

筆界点	境界標の種類
③	金属標
	金属ピョウ

作成者 公益社団法人 福岡県公共嘱託登記土地家屋調査士協会
北部事務所 直方区域 社員 中村昭彦 (令和4年1月21日作成)

嘱託者 福岡県直方市長 大塚 進弘 縮尺 1/500