

これは図面に記録されている内容を証明した書面である。
平成31年1月23日
福岡法務局直方支局

登記官

原哲也



地番	481-3
土地の所在	直方市大字植木

地積測量図

世界測地系・平面直角座標系Ⅱ

座標求積表

地番	測点	X	Y	X-X	Y (X-X)	辺長
481-3	K1	85766.391	-26626.643	-12.510	333099.303930	22.27
	K8	85770.126	-26648.593	12.760	-340038.046680	9.15
	K7	85779.151	-26647.060	18.241	-486069.021460	9.35
	K6	85788.367	-26645.476	8.427	-224541.426252	3.16
	K5	85787.578	-26642.411	-2.483	66153.106513	6.76
	K4	85785.884	-26635.863	-3.346	89123.597598	6.38
	K3	85784.232	-26629.698	-3.248	86493.259104	5.93
	K2	85782.636	-26623.983	-17.841	474998.480703	16.46
				倍面積	-778.746544	
				面積	389.373272	
				地積	389.37 m ²	
				坪	117.78	

街区基準点

測点	X	Y
2A036	85743.505	-26562.924
10A10	85810.269	-26676.192
10A12	85794.345	-26548.427

引照点

測点	X	Y
IN.1	85766.941	-26649.069
IN.2	85766.130	-26627.434

引照点表

地番	基準点	距離	夾角	測点	距離	夾角	基準点
481-3	IN.1	21.65	0-00-00		21.65	0-00-00	IN.2
	金属板	3.22	276-21-12	K8	21.53	8-32-53	金属板
		12.37	277-11-49	K7	23.55	31-24-57	
		21.73	277-22-22	K6	28.64	48-47-57	
		21.68	285-44-03	K5	26.16	52-55-37	
		23.09	302-44-07	K4	21.48	64-44-44	
		25.97	316-06-02	K3	18.24	80-43-28	
		29.59	325-49-17	K2	16.86	99-39-45	
		22.43	359-15-30	K1	0.83	159-35-33	

測量年月日 平成23年 3月 1日


作成者 社団法人福岡県公共嘱託登記土地家屋調査士協会
北部事務所社員 土地家屋調査士 豊 浦 淑
(平成24年3月30日作成)

(福岡県土地家屋調査士会会員専用)

嘱託者

直方市長 向 野 敏 昭

縮尺 1/250

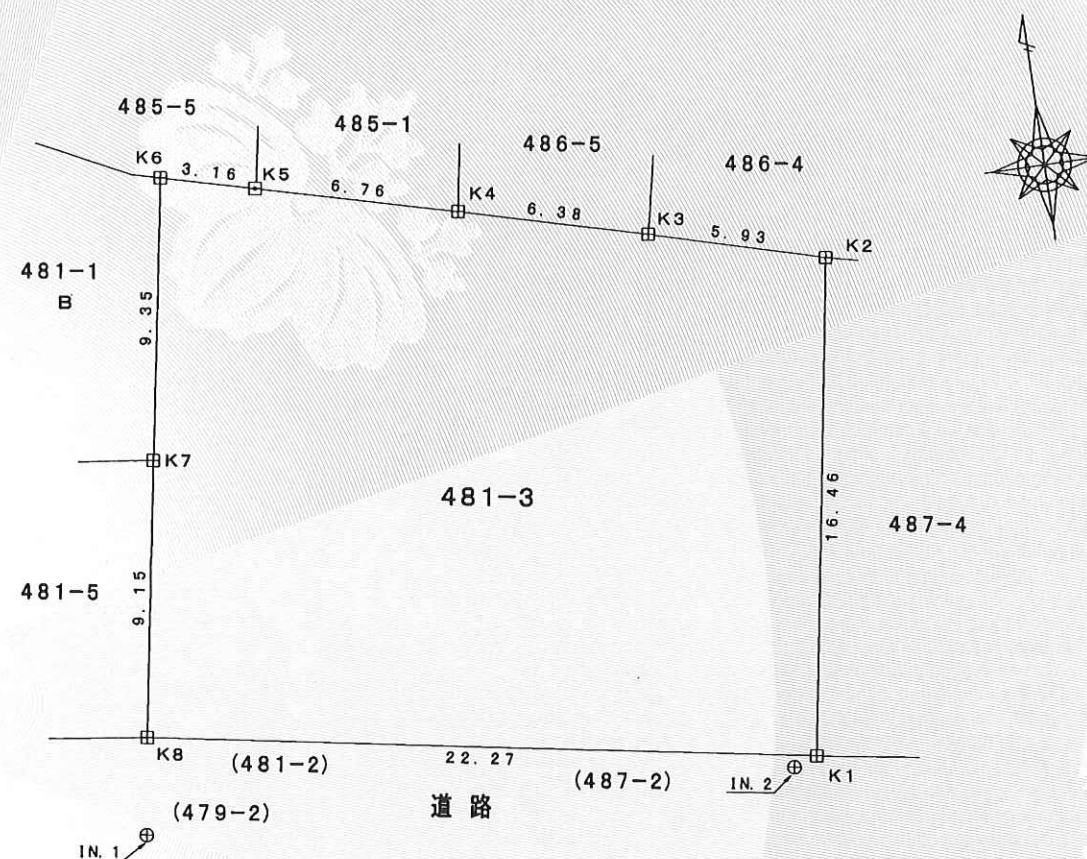

引照点概略図

