


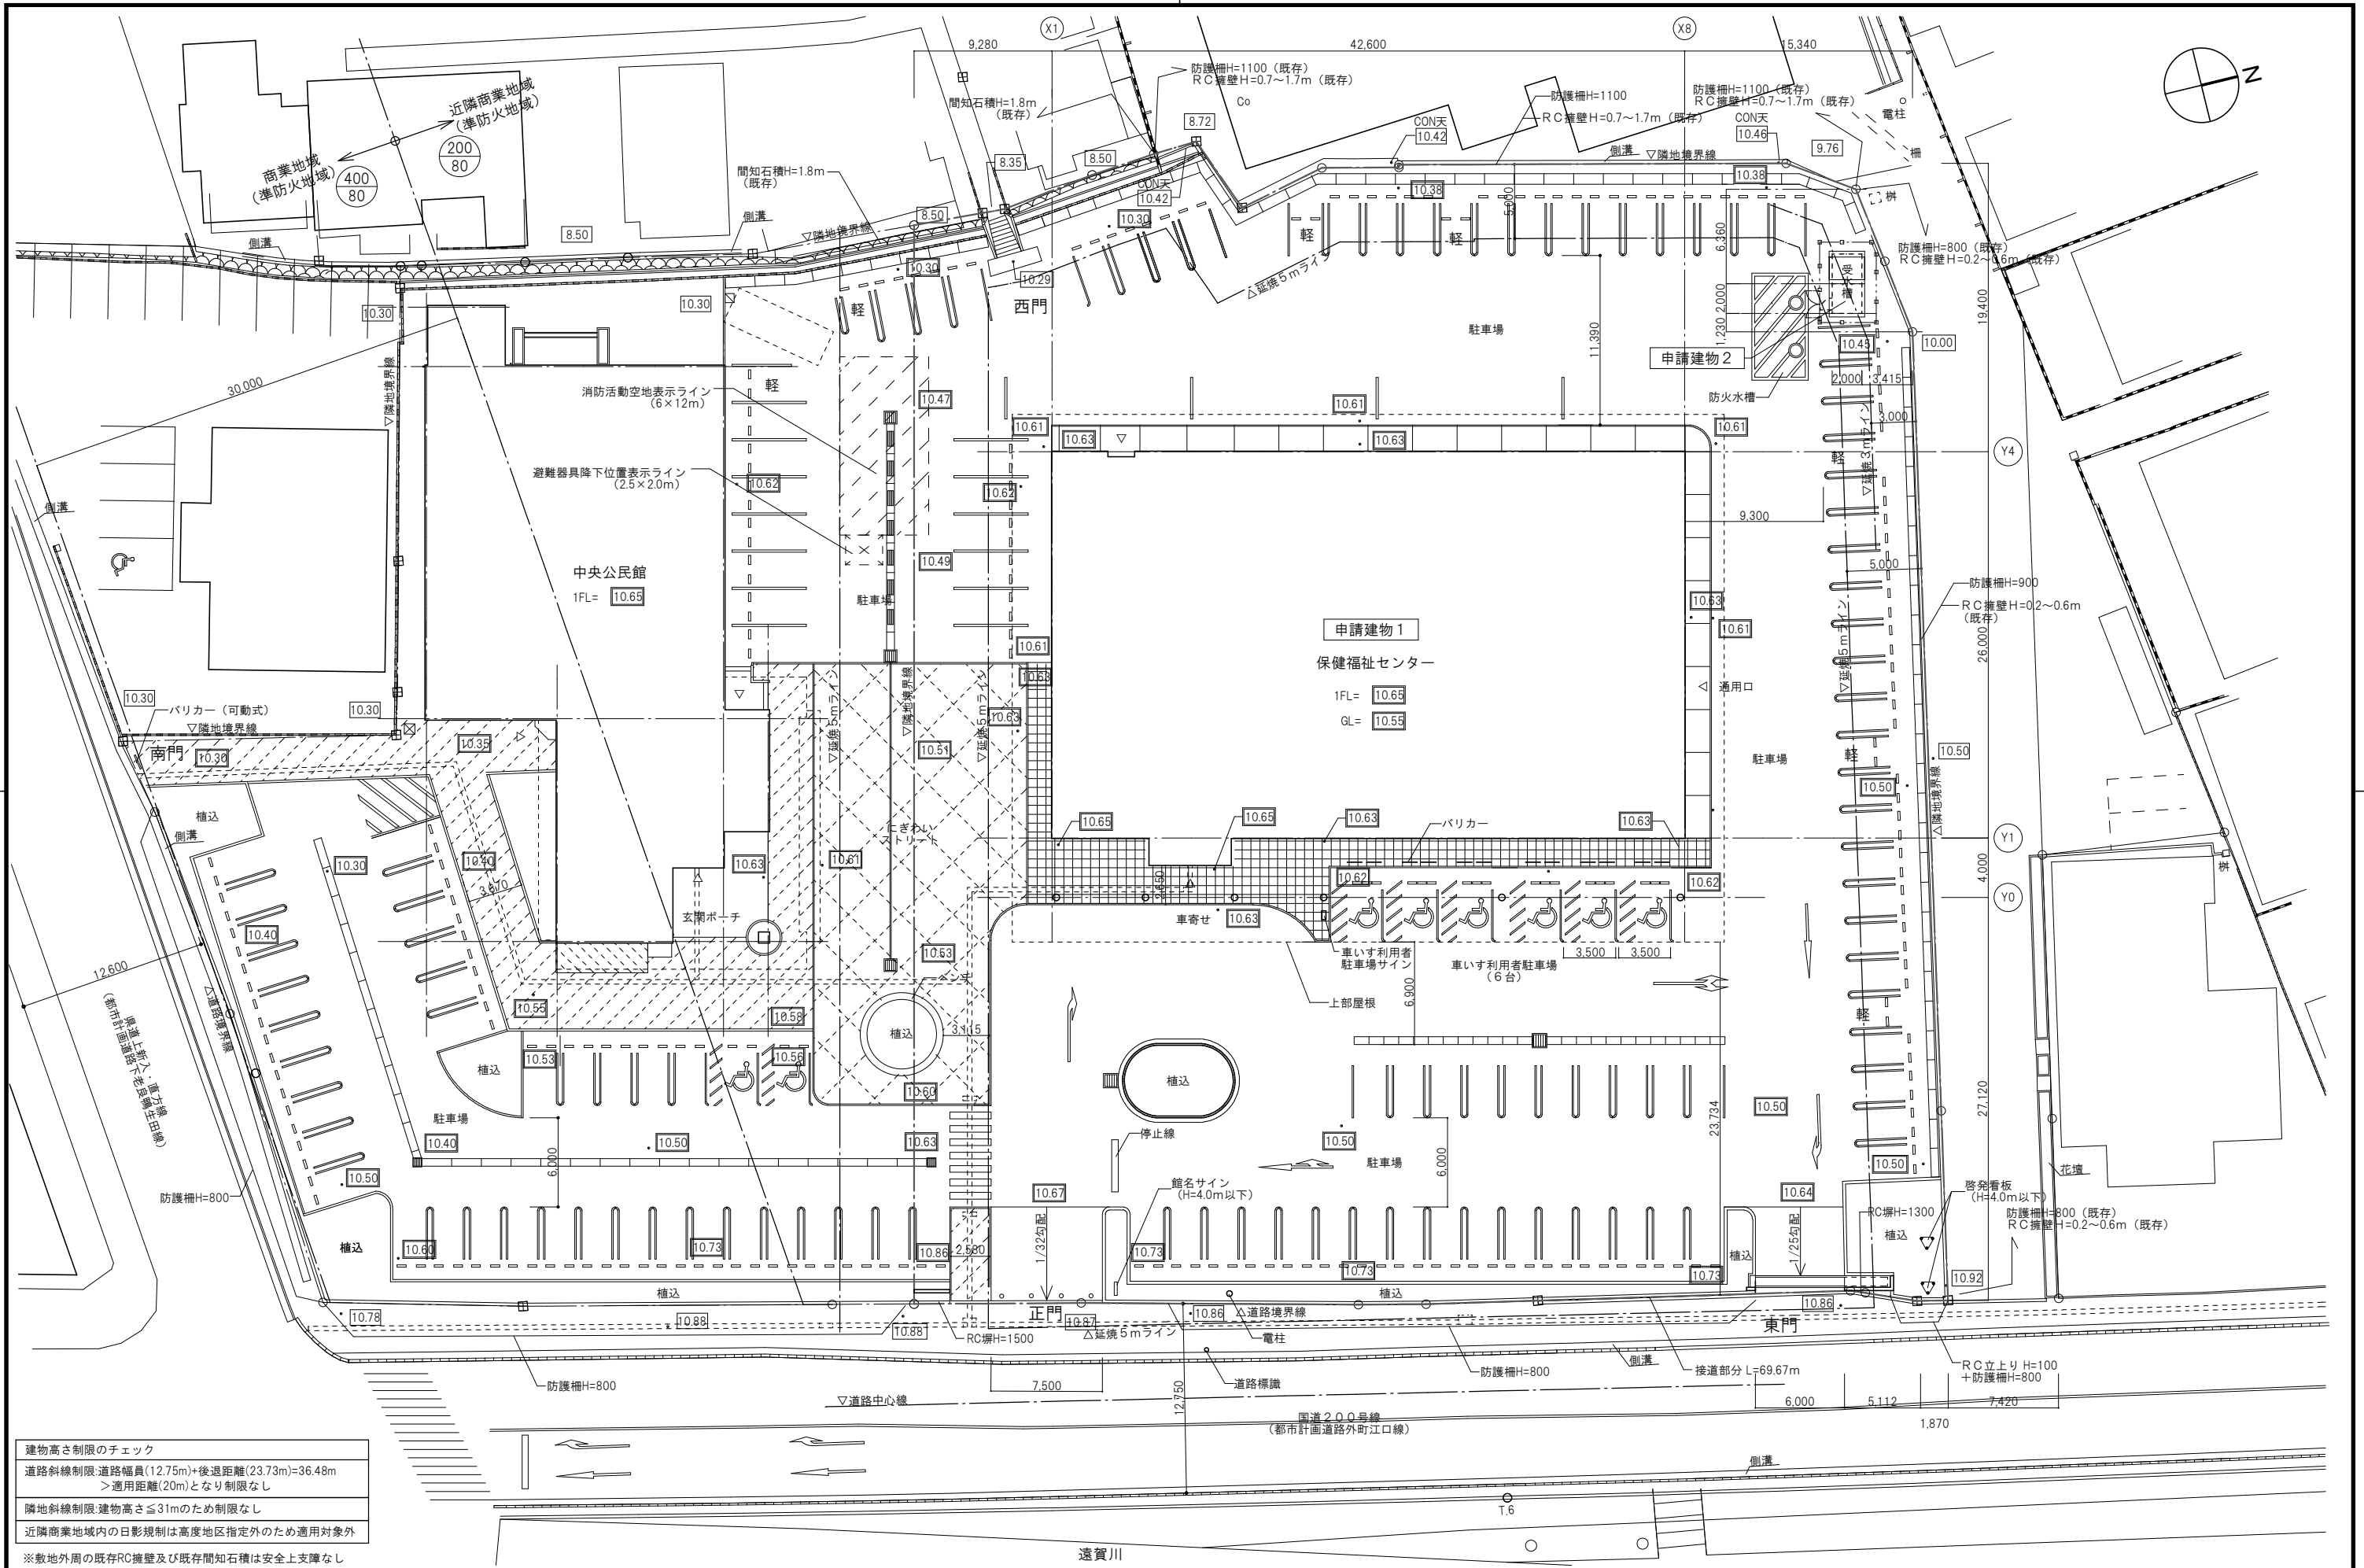

建物高さ制限のチェック
道路斜線制限:道路幅員(12.75m)+後退距離(23.73m)=36.48m
>適用距離(20m)となり制限なし
隣地斜線制限:建物高さ≦31mのため制限なし
近隣商業地域内の日影規制は高度地区指定外のため適用対象外
※敷地外周の既存RC擁壁及び既存間知石積は安全上支障なし

- 10.88 道路・歩道・隣地地盤面の地盤高さを示す
 - 10.50 計画地盤面の地盤高さを示す
 - 設計GL=10.55=KBM-0.10
 - KBM=10.65(中央公民館玄関ポーチ)
- ===== 視覚障がい者誘導ブロックを示す

和田・古野設計共同体		(仮称)直方市保健福祉センター新築工事		年 月	R 6 . 3
福岡市中央区高砂2丁目23-12 TEL 092-521-5131 FAX 092-521-5133	一級建築士登録 第111010号 代表取締役 和田 正樹	配置図	SCALE A1:1/200 A3:1/400	図面番号	A-08
		検図:		製図:	