
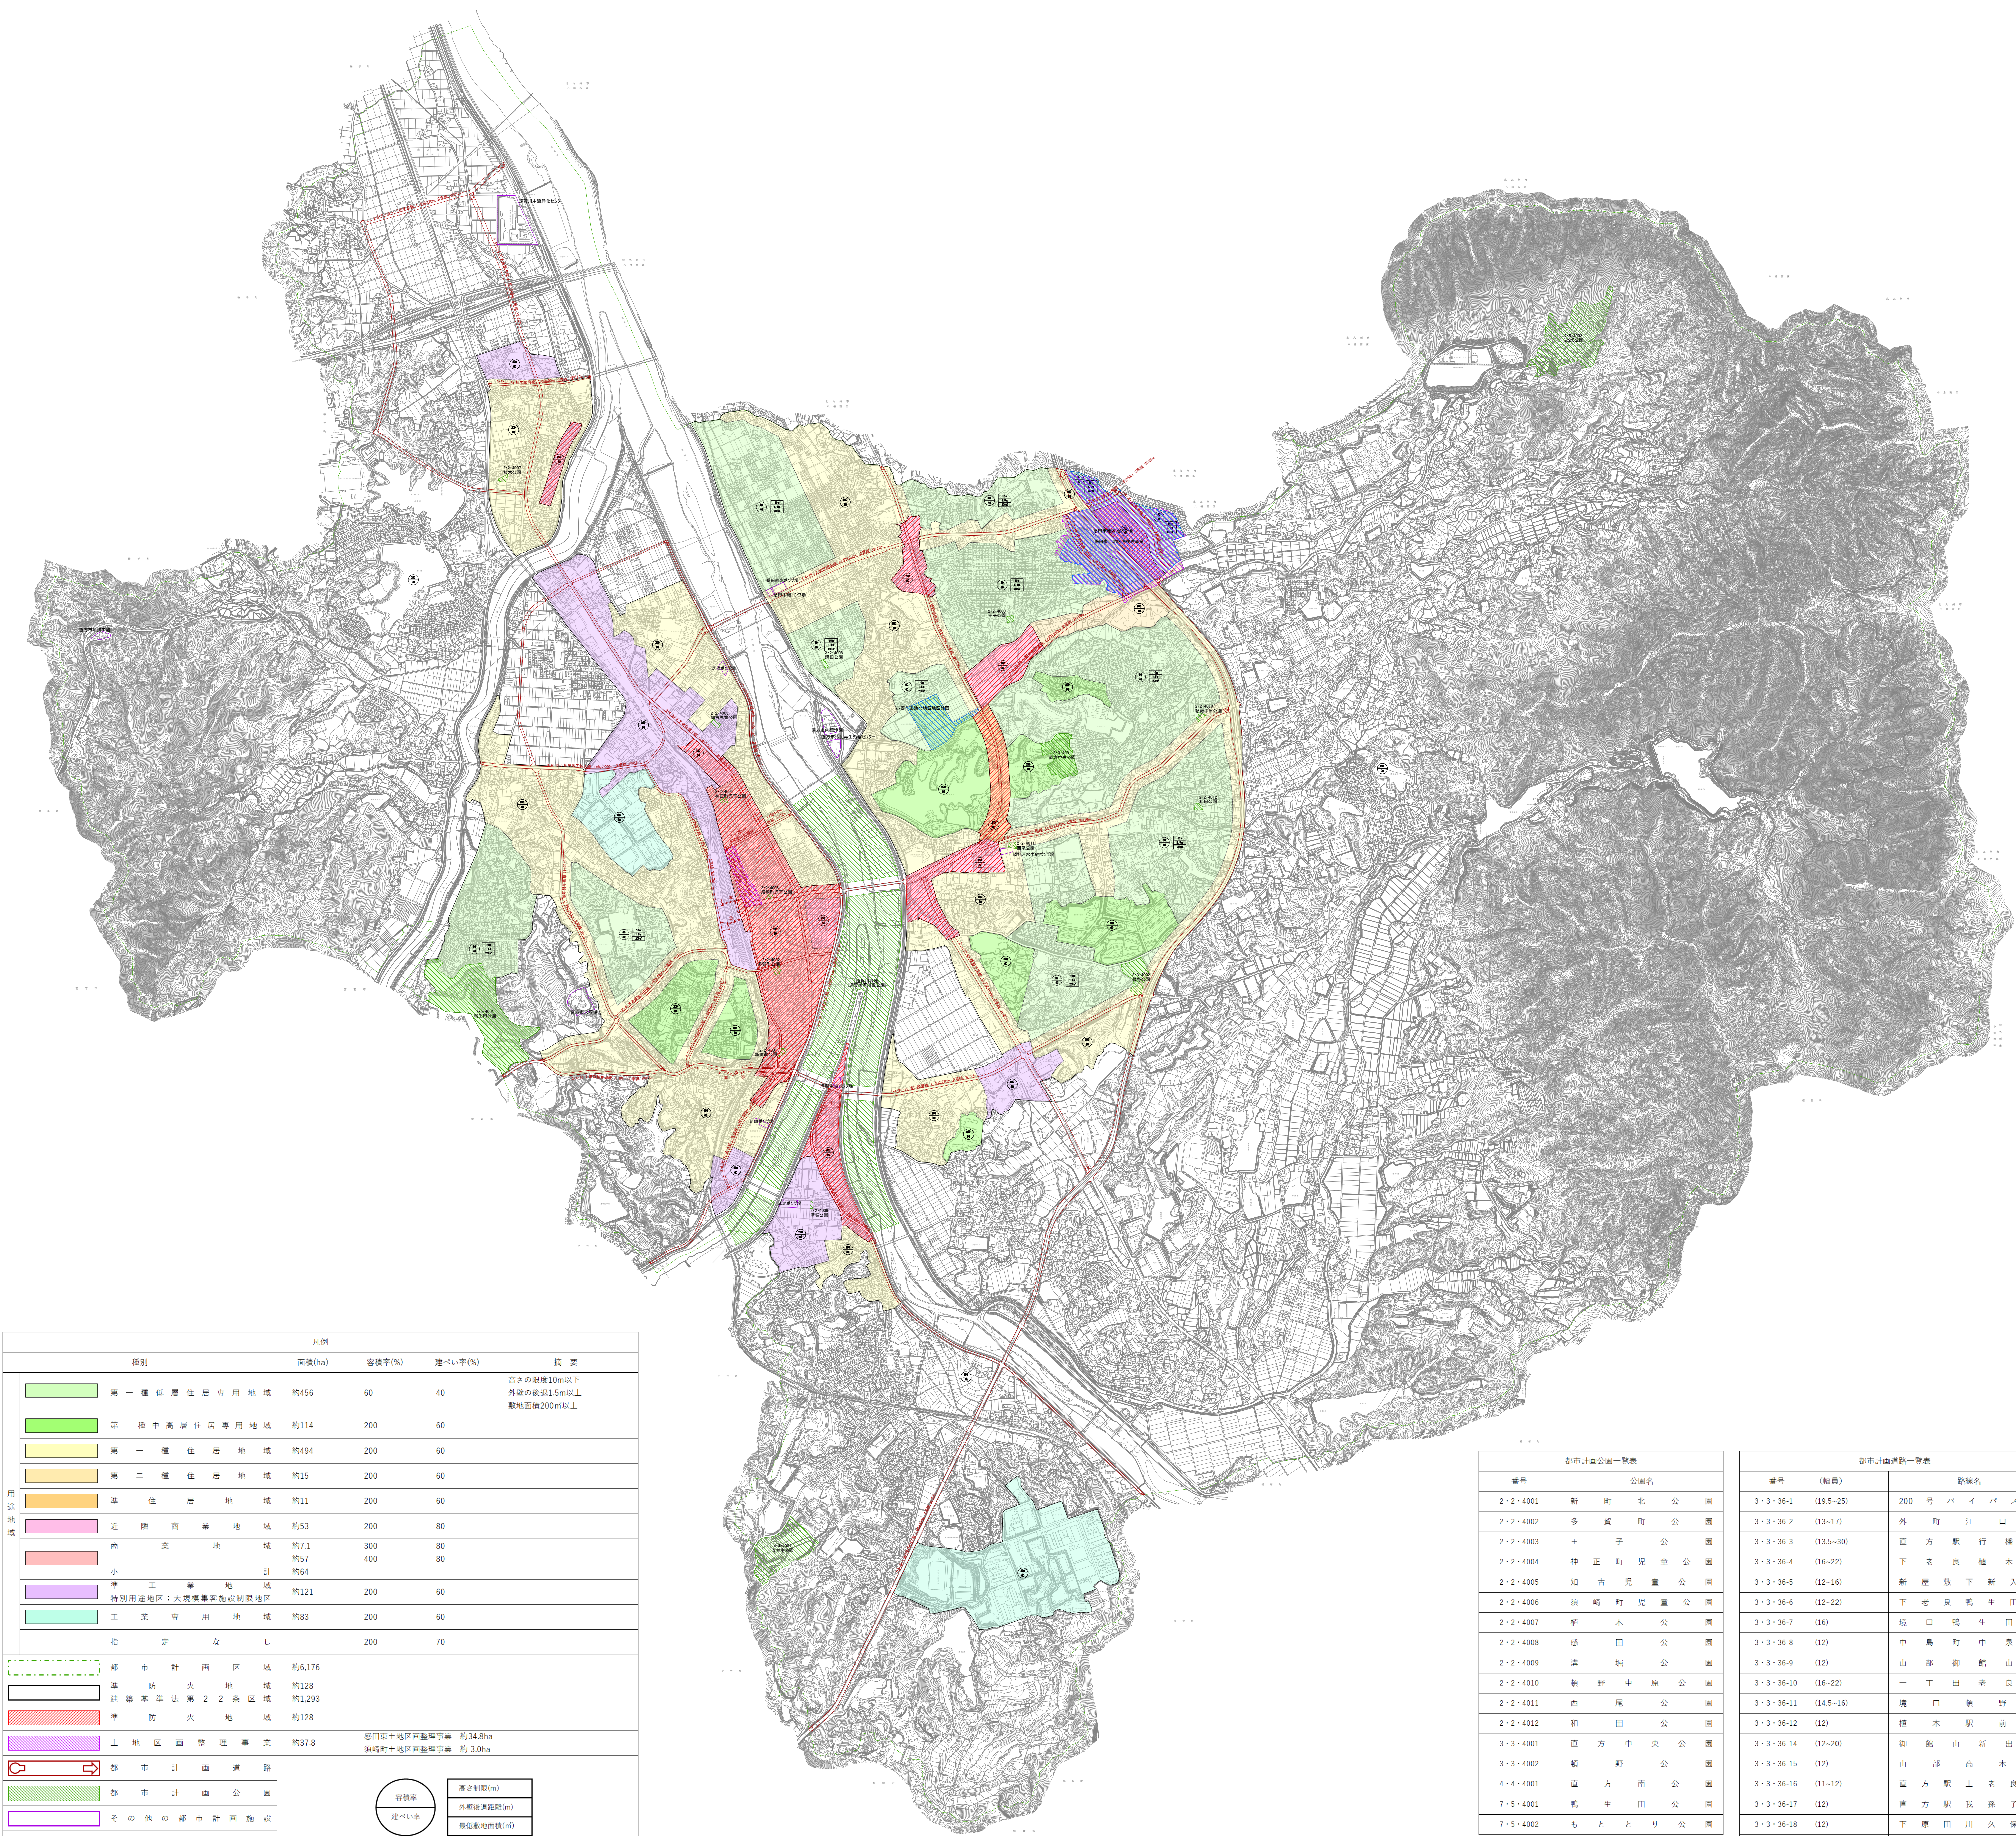


筑豊広域都市計画総括図(直方市)

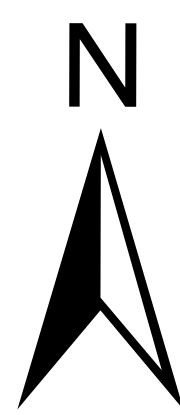

凡例				
種別	面積(ha)	容積率(%)	建ぺい率(%)	附 属
第一種低層住居専用地域	約456	60	40	基本の限度10m以下 外壁の高さ1.5m以上 敷地面積200㎡以上
第一種中高層住居専用地域	約114	200	60	
第一種住居地域	約494	200	60	
第二種住居地域	約15	200	60	
準住居地域	約11	200	60	
近隣商業地域	約53	200	80	
商業地域	約7.1 約57 約64	300 400	80 80	
小計	約121	200	60	
準工業地域 特別用途地区：大規模集客施設制限地区	約83	200	60	
工業専用地域		200	60	
指定なし		200	70	
都市計画区域	約6,176			
消防団地域	約128			
建築基準法第22条区域	約1,293			
消防団地域	約128			
土地地区画整理事業	約37.8	昭田東土地地区画整理事業 約34.8ha 道崎町土地地区画整理事業 約3.0ha		
都市計画道路				
都市計画公園				
その他の都市計画施設				
地区計画				

都市計画公園一覧表	
番号	公園名
2・2・4001	新 町 北 公 園
2・2・4002	多 賀 町 公 園
2・2・4003	正 子 公 園
2・2・4004	神 正 町 児 童 公 園
2・2・4005	知 古 児 童 公 園
2・2・4006	須 崎 町 児 童 公 園
2・2・4007	橘 木 公 園
2・2・4008	感 田 公 園
2・2・4009	溝 底 公 園
2・2・4010	嶺 野 中 原 公 園
2・2・4011	西 尾 公 園
2・2・4012	和 田 公 園
3・3・4001	直 方 中 央 公 園
3・3・4002	嶺 野 公 園
4・4・4001	直 方 南 公 園
7・5・4001	鴨 生 田 公 園
7・5・4002	も と と り 公 園

都市計画道路(区画道路)一覧表		
番号	(幅員)	路線名
3・3・36-1 (19.5-25)	200号	バイパス線
3・3・36-2 (13-17)		外 町 江 口 線
3・3・36-3 (13.5-30)		直 方 駅 行 橋 線
3・3・36-4 (16-22)		下 老 良 橋 木 線
3・3・36-5 (12-16)		新 屋 敷 下 新 入 線
3・3・36-6 (12-22)		下 老 良 鴨 生 田 線
3・3・36-7 (16)		境 口 鴨 生 田 線
3・3・36-8 (12)		中 島 町 中 原 線
3・3・36-9 (12)		山 部 御 座 山 線
3・3・36-10 (16-22)		一 丁 田 老 良 線
3・3・36-11 (14.5-16)		境 口 嶺 野 線
3・3・36-12 (12)		橘 木 駅 前 線
3・3・36-14 (12-20)		御 座 山 新 出 線
3・3・36-15 (12)		山 部 高 木 線
3・3・36-16 (11-12)		直 方 駅 上 老 良 線
3・3・36-17 (12)		直 方 駅 後 孫 子 線
3・3・36-18 (12)		下 原 田 川 久 保 線
3・3・36-20 (12)		外 町 新 出 線
3・3・36-21 (16)		嶺 野 感 田 線
3・3・36-22 (16-25)		知 古 感 田 線
3・3・36-23 (16)		小 野 牟 田 野 添 線
3・3・36-24 (25)		嶺 野 下 境 線
3・3・36-25 (20)		溝 ノ 満 線
3・3・36-26 (16)		野 添 溝 ノ 満 線
3・3・36-27 (20)		野 添 線

都市計画道路(区画道路)一覧表			
番号	路線名	延長	代表幅員
① 7・7・36-1	中島町中原線側道南1号線	約500m	6m
② 7・7・36-2	境口鴨生田線側道南1号線	約190m	5m
③ 7・7・36-3	境口鴨生田線側道南2号線	約150m	5m
④ 7・7・36-4	境口鴨生田線側道南3号線	約90m	6m
⑤ 7・7・36-5	境口鴨生田線側道北1号線	約160m	5m
⑥ 7・7・36-6	境口鴨生田線側道北2号線	約140m	6m
⑦ 7・7・36-7	境口鴨生田線側道北3号線	約70m	5m
⑧ 7・7・36-8	境口鴨生田線側道南4号線	約130m	7m

都市計画道路(特殊道路)一覧表			
番号	路線名	延長	代表幅員
⑨ 8・7・36-1	直方自由通路線	約160m	5m
⑩ 8・7・36-2	直方駅南自由通路線	約140m	3-8m

1 : 15,000

