

登記年月日：平成27年8月14日

これは図面に記録されている内容を証明した書面である。  
令和2年7月7日 福岡法務局直方支局

登記官

山中博文



|       |                |       |
|-------|----------------|-------|
| 地番    | 1105番3、1105番20 | 地積測量図 |
| 土地の所在 | 直方市大字中泉        |       |

1  
2

世界測地系・平面直角座標系Ⅱ

座標求積表

| 地番   | (A) 1105-3     |                |                                                       |                |
|------|----------------|----------------|-------------------------------------------------------|----------------|
| NO   | X <sub>n</sub> | Y <sub>n</sub> | X <sub>n</sub> ・(Y <sub>n+1</sub> -Y <sub>n-1</sub> ) | 距離             |
| FP3  | 79618.419      | -24615.451     | -608762.431674                                        | 3.14           |
| FY11 | 79617.476      | -24618.465     | -1121889.854316                                       | 13.32          |
| FY10 | 79610.081      | -24629.542     | -1820125.281903                                       | 13.37          |
| FY9  | 79603.740      | -24641.318     | -1776994.288020                                       | 26.47          |
| FY8  | 79579.462      | -24651.865     | -678971.969784                                        | 2.26           |
| F12  | 79578.419      | -24649.850     | 1368191.757867                                        | 23.97          |
| 222  | 79596.973      | -24634.672     | 1362063.401976                                        | 2.61           |
| 223  | 79598.739      | -24632.738     | 323728.071513                                         | 2.70           |
| 224  | 79600.405      | -24630.605     | 1027084.025715                                        | 12.60          |
| 225  | 79606.955      | -24619.835     | 1575899.281180                                        | 9.84           |
| 6    | 79610.892      | -24610.809     | 349014.150628                                         | 8.84           |
| 合計   |                |                | -763.136918                                           |                |
| 合計面積 |                |                | 381.5684690                                           |                |
| 地積   |                |                | 381                                                   | m <sup>2</sup> |

| 地番   | (B) 1105-20    |                |                                                       |                |
|------|----------------|----------------|-------------------------------------------------------|----------------|
| NO   | X <sub>n</sub> | Y <sub>n</sub> | X <sub>n</sub> ・(Y <sub>n+1</sub> -Y <sub>n-1</sub> ) | 距離             |
| 6    | 79610.892      | -24610.809     | -528059.046636                                        | 9.84           |
| 225  | 79606.955      | -24619.835     | -1575899.281180                                       | 12.60          |
| 224  | 79600.405      | -24630.605     | -1027084.025715                                       | 2.70           |
| 223  | 79598.739      | -24632.738     | -323728.071513                                        | 2.61           |
| 222  | 79596.973      | -24634.672     | -1362063.401976                                       | 23.97          |
| F12  | 79578.419      | -24649.850     | -1166380.887283                                       | 0.58           |
| FY7  | 79578.150      | -24649.329     | 1094358.718800                                        | 21.39          |
| FY13 | 79594.957      | -24636.098     | 1316182.208952                                        | 4.80           |
| FY14 | 79598.438      | -24632.793     | 380082.541450                                         | 1.89           |
| FY15 | 79599.626      | -24631.323     | 1044347.093120                                        | 13.69          |
| FY16 | 79606.816      | -24619.673     | 1442555.112736                                        | 6.96           |
| FY17 | 79609.382      | -24613.202     | 705657.562048                                         | 2.83           |
| 合計   |                |                | -31.477197                                            |                |
| 合計面積 |                |                | 15.7385985                                            |                |
| 地積   |                |                | 15                                                    | m <sup>2</sup> |

|       |                            |
|-------|----------------------------|
| 総合計面積 | 397.3070575 m <sup>2</sup> |
|-------|----------------------------|

使用与点座標一覧表

| 点名    | X座標       | Y座標        | 備考    |
|-------|-----------|------------|-------|
| 1060A | 79621.567 | -24668.567 | 街区三角点 |
| 10C67 | 79720.152 | -24681.176 | 街区多角点 |

引照点座標一覧表


| 引照点 | 名称       | X座標       | Y座標        |
|-----|----------|-----------|------------|
| 15  | 既設真鍮プレート | 79610.939 | -24603.280 |
| C3  | 既設真鍮プレート | 79639.235 | -24567.777 |

平成27年7月18日測量


|     |                                                                        |
|-----|------------------------------------------------------------------------|
| 作成者 | 公益社団法人福岡県公共嘱託登記土地家屋調査士協会<br>北部事務所 社員<br>土地家屋調査士 藤田 義夫<br>(平成27年8月5日作成) |
|-----|------------------------------------------------------------------------|

|     |            |    |         |
|-----|------------|----|---------|
| 嘱託者 | 直方市長 壬生 隆明 | 縮尺 | 1 / 500 |
|-----|------------|----|---------|


(福岡県土地家屋調査士会会員専用)

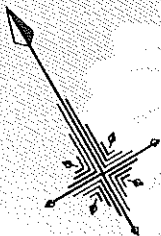


全図

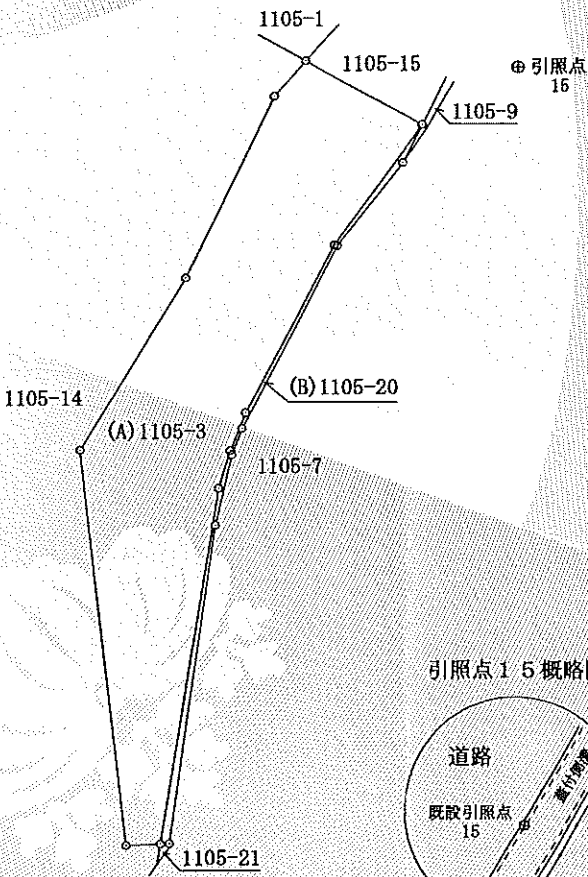

引照点15概略図

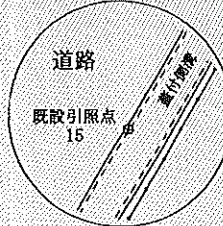

引照点C3概略図

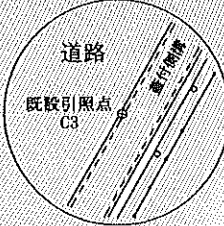



これは図面に記録されている内容を証明した書面である。  
令和2年7月7日 福岡法務局直方支局

登記官


山中博文



|       |                |
|-------|----------------|
| 地番    | 1105番3、1105番20 |
| 土地の所在 | 直方市大字中泉        |

地積測量図

2/2

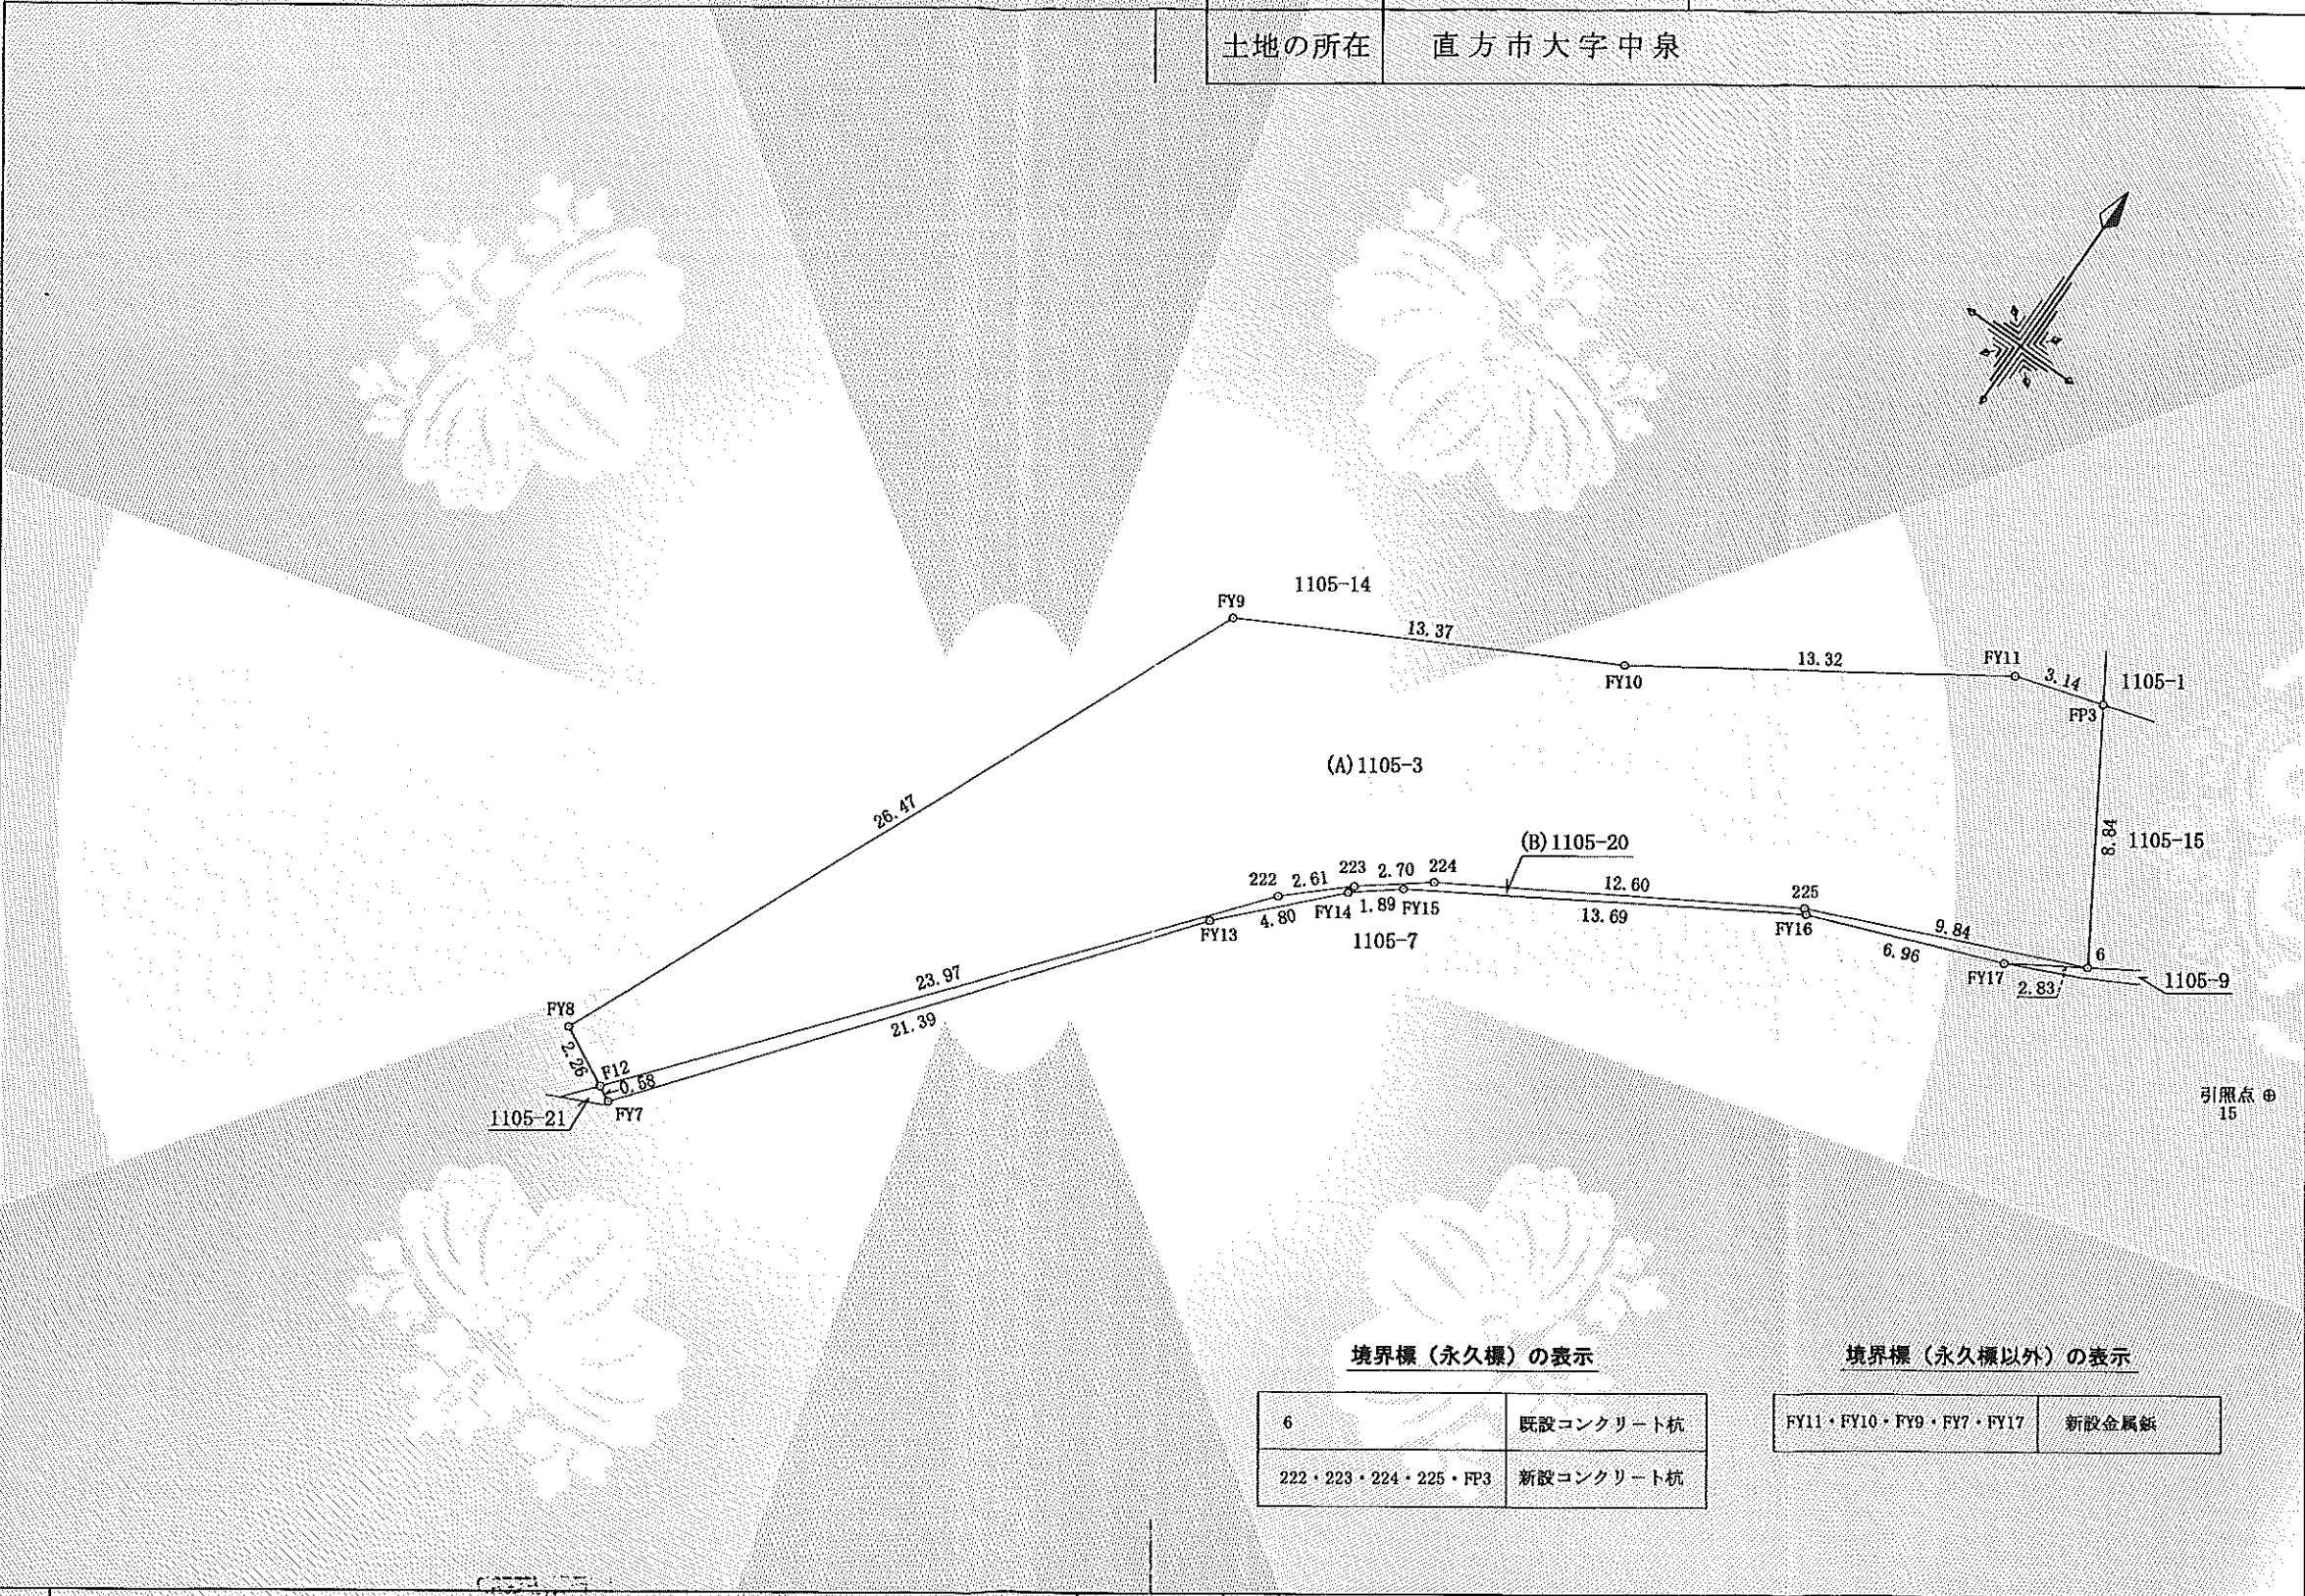

境界標（永久標）の表示

|                     |           |
|---------------------|-----------|
| 6                   | 既設コンクリート杭 |
| 222・223・224・225・FP3 | 新設コンクリート杭 |

境界標（永久標以外）の表示

|                        |       |
|------------------------|-------|
| FY11・FY10・FY9・FY7・FY17 | 新設金属釘 |
|------------------------|-------|

|     |                                                                              |
|-----|------------------------------------------------------------------------------|
| 作成者 | 公益社団法人福岡県公共嘱託登記土地家屋調査士協会<br>北部事務所 社員<br>土地家屋調査士 藤田 義夫<br>(平成 27 年 8 月 5 日作成) |
|-----|------------------------------------------------------------------------------|

|     |              |
|-----|--------------|
| 嘱託者 | 直方市長 壬 生 隆 明 |
|-----|--------------|

|    |         |
|----|---------|
| 縮尺 | 1 / 250 |
|----|---------|

(福岡県土地家屋調査士会会員専用)