

登記年月日：令和3年7月5日


これは図面に記録されている内容を証明した書面である。
令和3年7月8日 福岡法務局直方支局

登記官

山中博文



地番	1595-205, 1595-220, 1595-221, 1595-222	地積測量図
土地の所在	直方市大字感田	

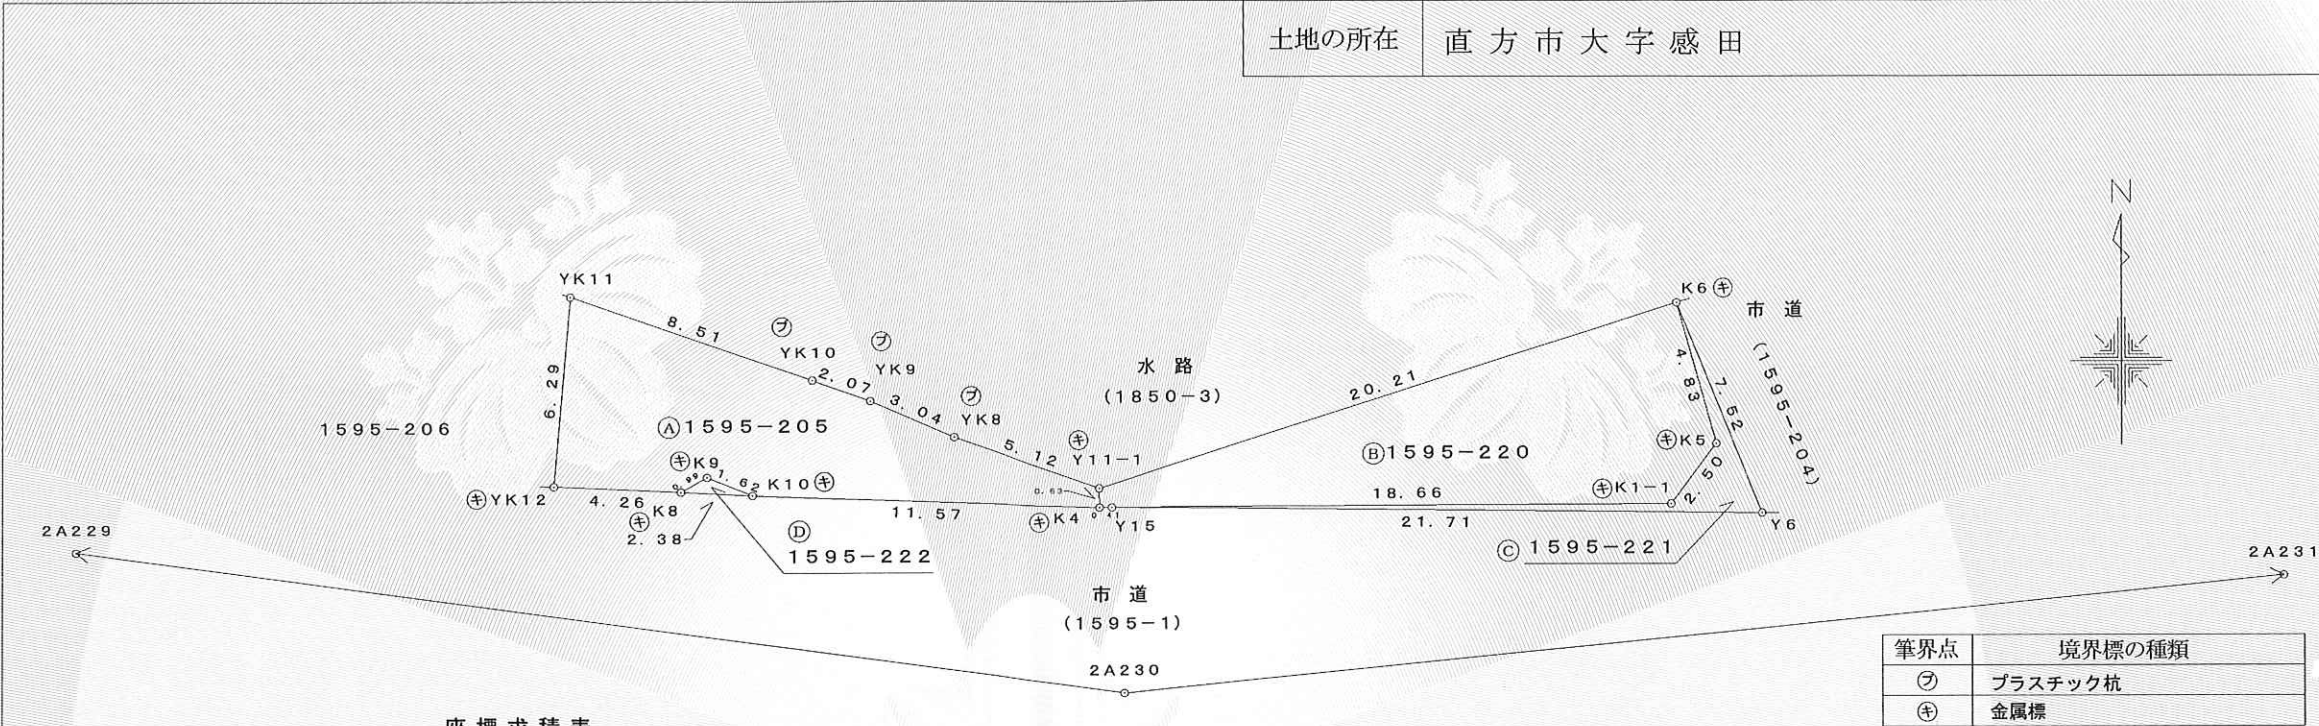

座標求積表

地番	㊦ 1595-205				
NO	X _n	Y _n	Y _{n+1} - Y _{n-1}	X _n · (Y _{n+1} - Y _{n-1})	
Y11-1	85232.488	-24063.505	-4.846	-413036.636848	
YK8	85234.182	-24068.340	-7.628	-650166.340296	
YK9	85235.383	-24071.133	-4.748	-404697.598484	
YK10	85236.077	-24073.088	-10.009	-853127.894693	
YK11	85238.841	-24081.142	-8.614	-734247.376374	
YK12	85232.567	-24081.702	3.698	315190.032766	
K8	85232.384	-24077.444	5.127	436986.432768	
K9	85232.866	-24076.575	2.381	202939.453946	
K10	85232.262	-24075.063	13.081	1114923.219222	
K4	85231.850	-24063.494	11.558	985109.722300	
			合 計	-126.985693	
			合 計 地 積	63.4928465 63.49 m ²	

地番	㊦ 1595-220				
NO	X _n	Y _n	Y _{n+1} - Y _{n-1}	X _n ・(Y _{n+1} - Y _{n-1})	
Y11-1	85232.488	-24063.505	-19.256	-1641236.788928	
K4	85231.850	-24063.494	0.421	35882.608850	
Y15	85231.852	-24063.084	19.075	1625797.576900	
K1-1	85231.950	-24044.419	20.169	1719043.199550	
K5	85233.950	-24042.915	0.181	15427.344950	
K6	85238.604	-24044.238	-20.590	-1755062.856360	
			合 計	-148.915038	
			合 計 面 積	74.4575190	
			地 積	74.45 m ²	

筆界点	境界標の種類
㊟	プラスチック杭
㊿	金属標

地 番	㉔ 1595-221			
NO	X _n	Y _n	Y _{n+1} - Y _{n-1}	X _n ・(Y _{n+1} - Y _{n-1})
K6	85238.604	-24044.238	-1.542	-131437.927368
K5	85233.950	-24042.915	-0.181	-15427.344950
K1-1	85231.950	-24044.419	-20.169	-1719043.199550
Y15	85231.852	-24063.084	3.046	259616.221192
Y6	85231.648	-24041.373	18.846	1606275.638208
合 計				-16.612468
面 積				8.3062340
地 積				8.30 m ²

地番	④ 1595-222				
NO	X _n	Y _n	Y _{n+1} -Y _{n-1}	X _n ・(Y _{n+1} -Y _{n-1})	
K8	85232.384	-24077.444	1.512	128871.364608	
K10	85232.262	-24075.063	0.869	74066.835678	
K9	85232.866	-24076.575	-2.381	-202939.453946	
			合 計	-1.253660	
			合 計	0.6268300	
			地 積	0.62 m ²	

総合計面積 146.8834295 m²

与点座標値

点名	X座標	Y座標	備考
2A229	85234.438	-24127.802	街区補助点
2A230	85225.717	-24062.669	街区補助点
2A231	85231.448	-24004.976	街区補助点

世界測地系・平面直角座標系Ⅱ 令和3年6月28日測量

作成者	公益社団法人 福岡県公共嘱託登記土地家屋調査士協会 北部事務所 直方区域 社員 中村昭彦 (令和3年7月1日作成)	嘱託者	福岡県直方市長 大塚進弘	縮尺	1/250
-----	--	-----	--------------	----	-------