

登記年月日：平成27年8月4日

これは図面に記録されている内容を証明した書面である。
令和2年7月7日 福岡法務局直方支局


登記官

山中博文



地番	2204-1、2204-9 2204-10
土地の所在	直方市大字感田

地積測量図 1/2

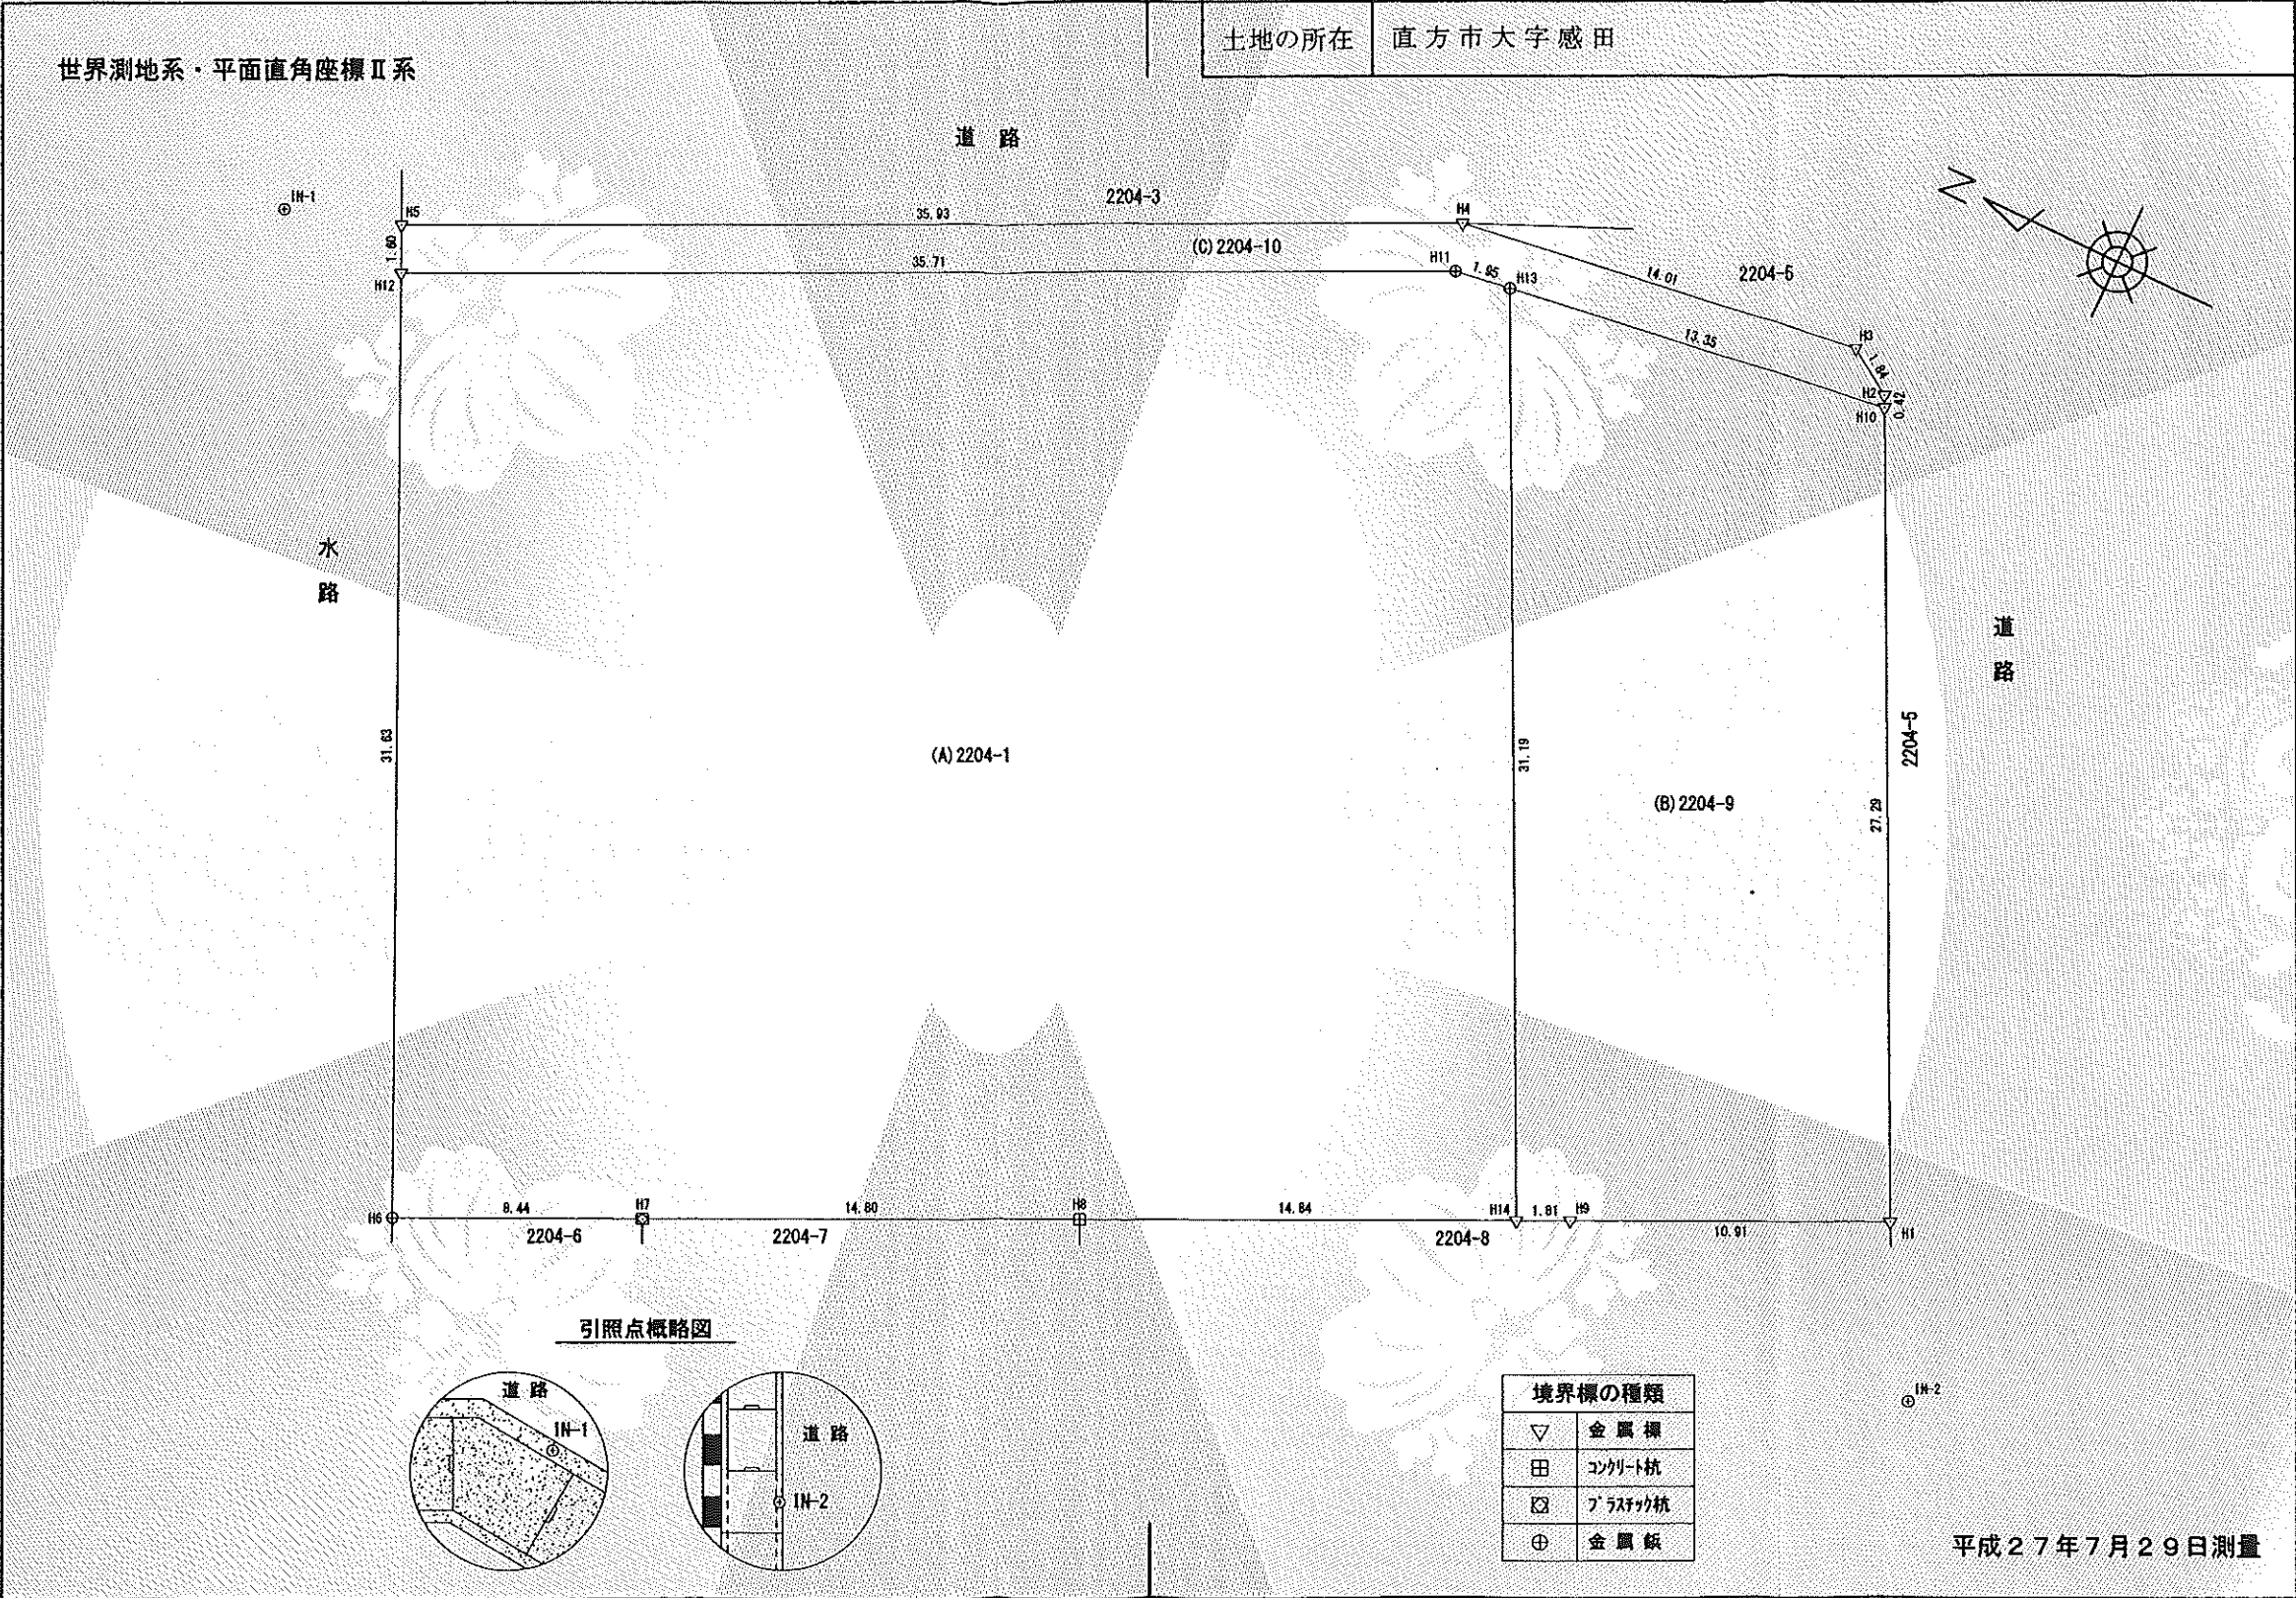

作成者	公益社団法人 福岡県公共嘱託登記土地家屋調査士会 北部事務所 社員 土地家屋調査士 栗原芳紀	嘱託者	直方市長 壬生隆明	縮尺	1/250
-----	--	-----	-----------	----	-------

(福岡県土地家屋調査士会会員専用)

これは図面に記録されている内容を証明した書面である。
令和2年7月7日 福岡法務局直方支局

登記官

山中博文



使用与点座標一覧表

点 名	X座標	Y座標	備 考
10A50	85418.225	-25005.861	直方市街区多角点(真鍮標)
10A51	85332.825	-25198.263	直方市街区多角点(真鍮標)

引照点座標一覧表

点 名	X座標	Y座標	備 考
IN-1	85370.781	-24982.742	真鍮標
IN-2	85303.875	-24995.346	真鍮標

地 番

2204-1、2204-9
2204-10

地 積 測 量 図

2
2

土地の所在

直方市大字感田

求 積 表

地 番	(A) 2204-1			
NO	Xn	Yn	Yn+1-Yn-1	Xn・(Yn+1-Yn-1)
H14	85318.534	-24995.605	34.415	2936237.347610
H13	85332.062	-24967.395	27.897	2375388.809894
H11	85333.993	-24967.668	-15.572	-1328820.938996
H12	85366.263	-24982.967	-44.022	-3757993.629786
H6	85353.017	-25011.690	-25.146	-2146286.965482
H7	85345.367	-25008.113	9.880	843212.225960
H8	85331.976	-25001.810	12.608	1075865.553408
合 計				-2397.797392
合 計 面 積				1198.8986960
地 積				1198.89 m ²

地 番	(B) 2204-9			
NO	Xn	Yn	Yn+1-Yn-1	Xn・(Yn+1-Yn-1)
H1	85307.004	-24990.125	29.208	2491646.972832
H10	85318.842	-24965.527	22.730	1939297.278660
H13	85332.062	-24967.395	-29.978	-2558084.554636
H14	85318.534	-24995.505	-27.340	-2332608.719560
H9	85316.893	-24994.735	5.380	459004.884340
合 計				-744.138364
合 計 面 積				372.0691820
地 積				372.06 m ²

地 番	(C) 2204-10			
NO	Xn	Yn	Yn+1-Yn-1	Xn・(Yn+1-Yn-1)
H10	85318.842	-24965.527	2.248	191796.756816
H2	85319.025	-24965.147	1.371	116972.383275
H3	85320.576	-24964.156	-0.971	-82846.279296
H4	85334.458	-24966.118	-17.358	-1481235.621964
H5	85366.933	-24981.514	-16.849	-1438347.454117
H12	85366.263	-24982.967	13.846	1181981.277498
H11	85333.993	-24967.668	15.572	1328820.938996
H13	85332.062	-24967.395	2.141	182695.944742
合 計				-161.954050
合 計 面 積				80.9770250
地 積				80.97 m ²

総合計面積

1651.9449030 m²

作成者

公益社団法人 福岡県公共嘱託登記土地家屋調査士会
北部事務所
社員 土地家屋調査士 栗原芳紀

(平成27年 8月 1日作成)

嘱託者

直方市長 壬生隆明

縮尺

1

(福岡県土地家屋調査士会会員専用)